


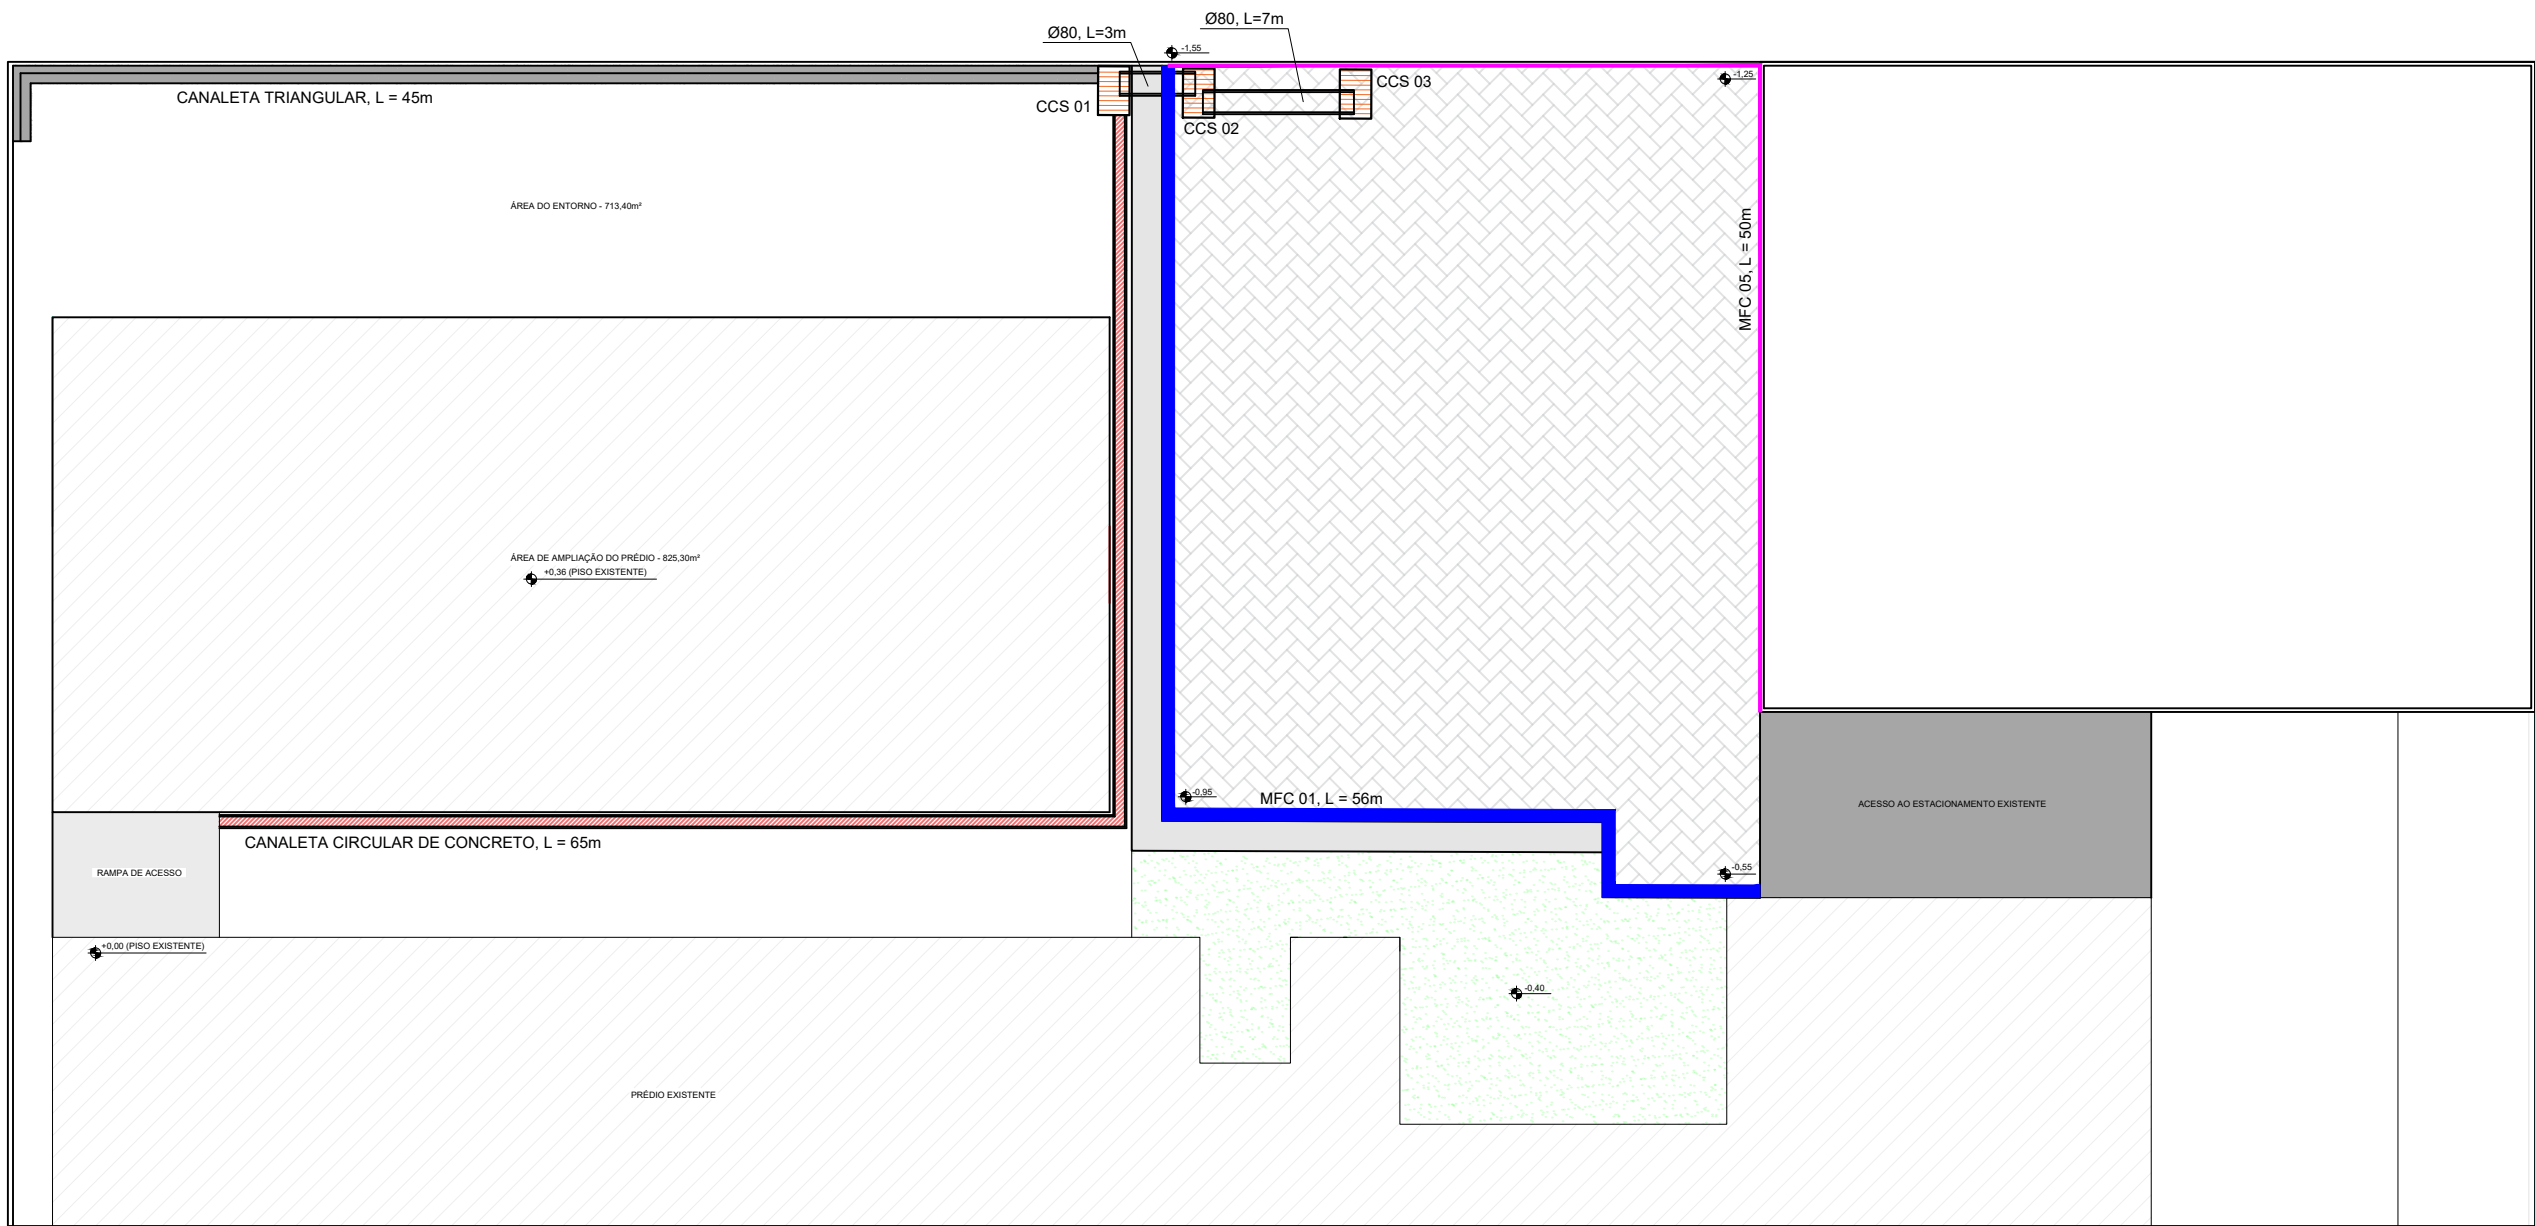

QUADRO DE ÁREAS	
Local	m²
Drenagem Pluvial	1538,70
Drenagem do Estacionamento	1089,77
SOMA	2628,47

ASSINATURAS:	
Revisões:	
Nº	ALTERAÇÃO

LEGENDA:

EXECUÇÃO:

PROJETO:

OBRA:

**PROJETO DE AMPLIAÇÃO DE 10 SALAS DE AULA
ESCOLA SENAI**


ASSUNTO:

**PROJETO DE DRENAGEM DO
ESTACIONAMENTO/ENTORNO**

PROJETO:

DRENAGEM

DATA:	JAN/2026	CONTEÚDO:	PLANTA BAIXA COMPLETA	FOLHA:	DRE
ESCALA:	INDICADO				01/05
DESENHO:	ABA_PROJ	LOCAL:	Av. Epaminondas Jácome, 1260, Cadeia Velha, Rio Branco-AC		

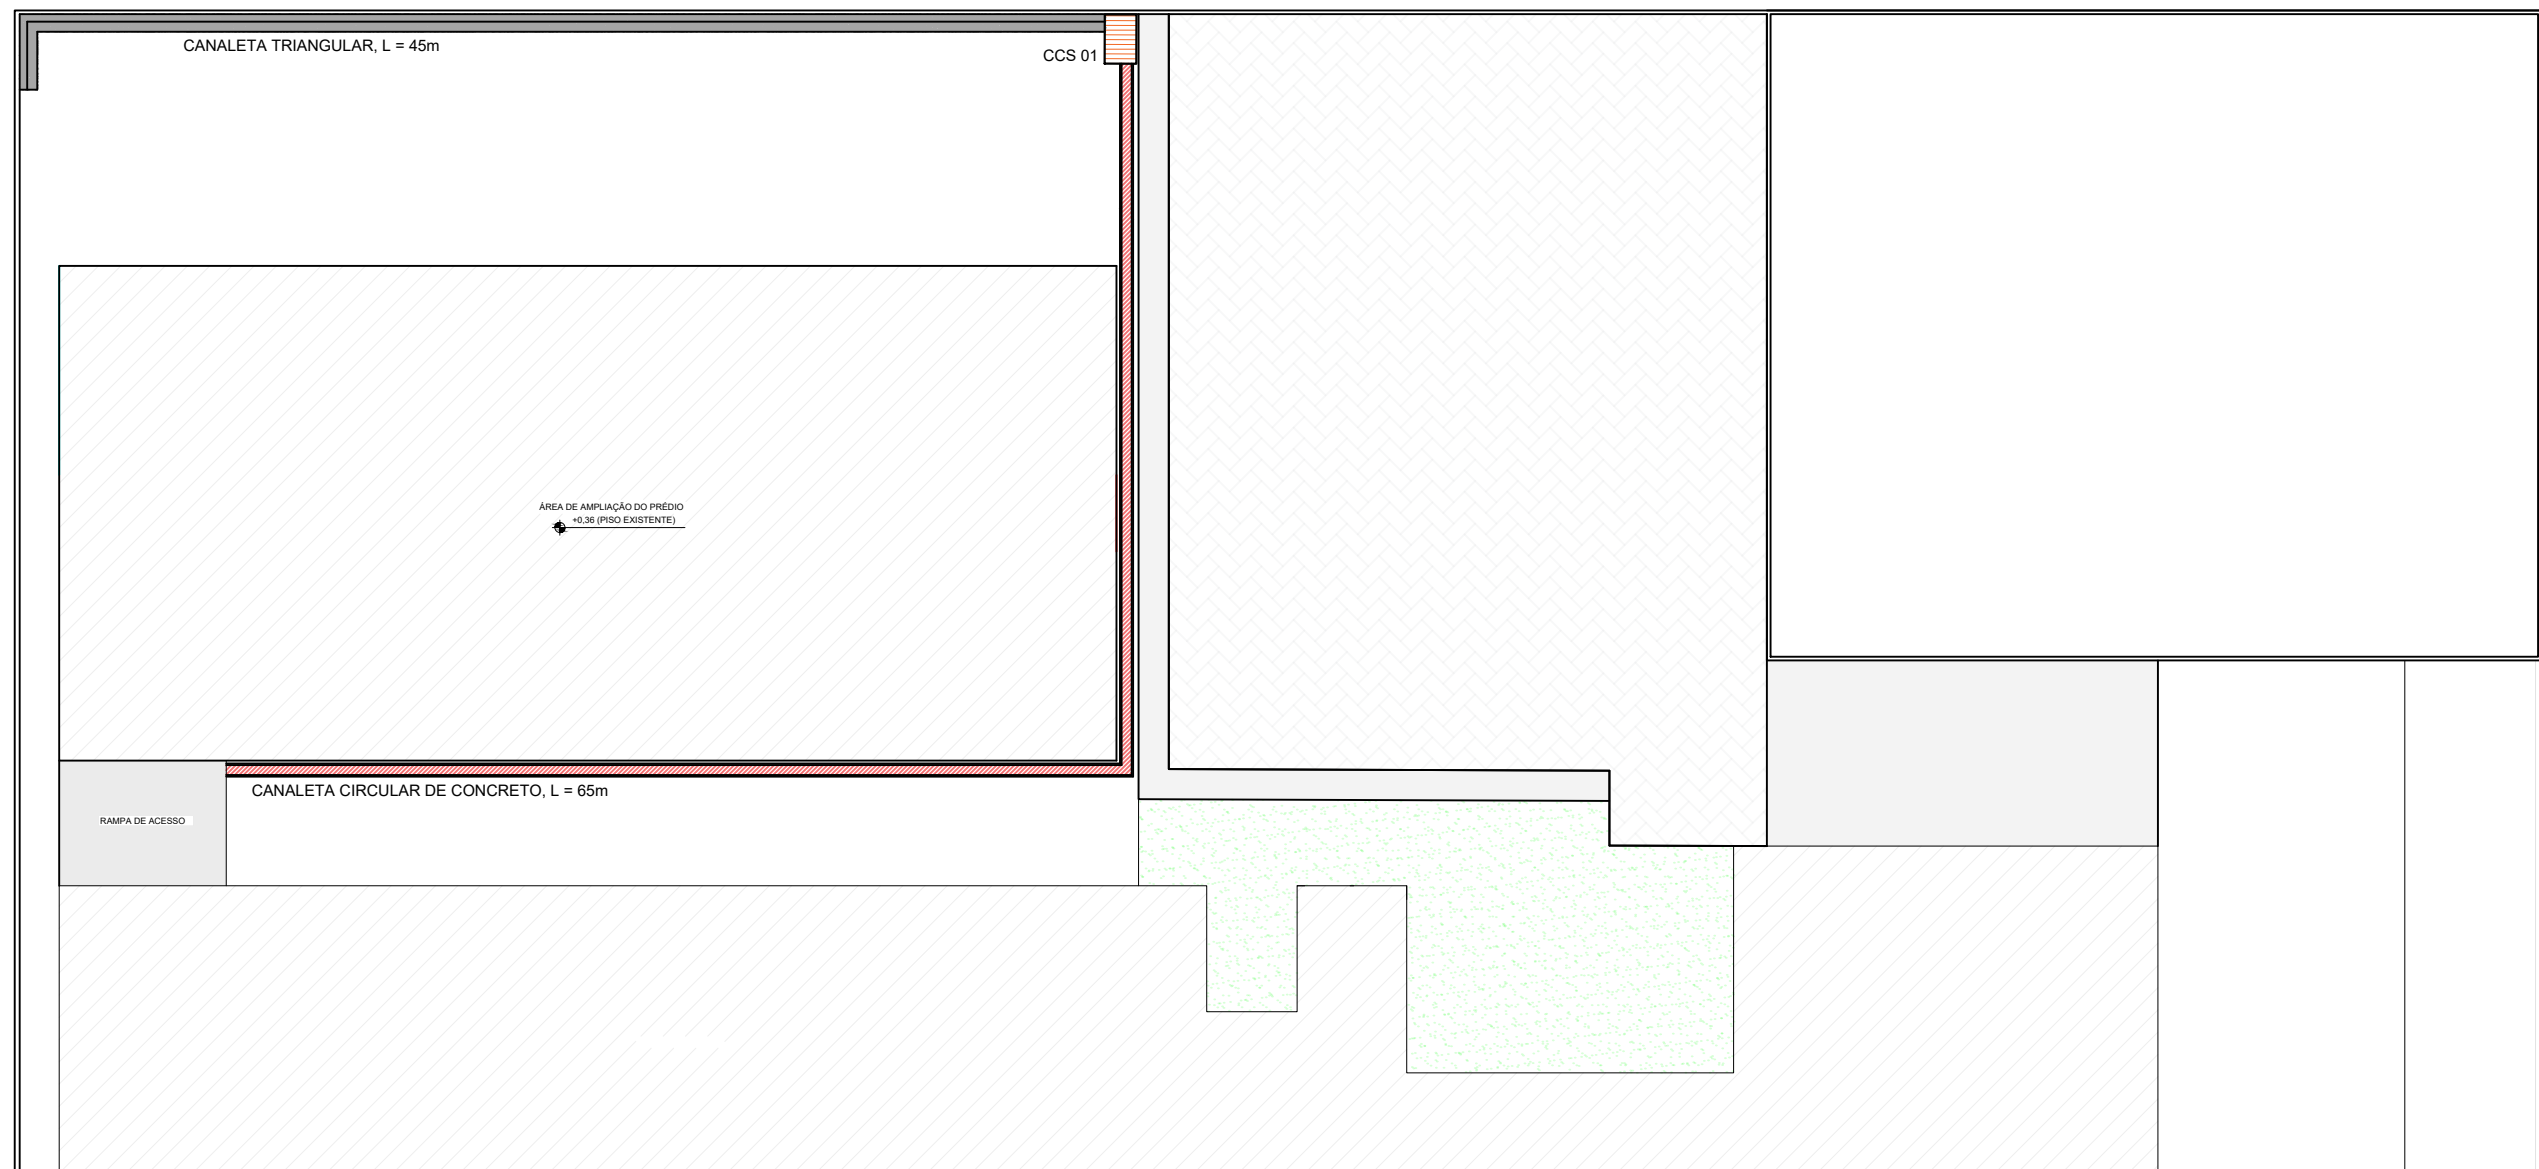

ASSINATURAS:

LEGENDA:

Revisões:

Nº	ALTERAÇÃO
----	-----------

--	--

**Sistema
FIEAC**

EXECUÇÃO:

SENAI

Serviço Nacional
de Aprendizagem
Industrial

PROJETO:

 **entel**
Engenharia e Tecnologia

OBRA: PROJETO DE AMPLIAÇÃO DE 10 SALAS DE AULA
ESCOLA SENAI

ASSUNTO:

**PROJETO DE DRENAGEM
PLUVIAL - ENTORNO**

PROJETO: DRENAGEM

DATA: IAN/2026


ESCALA:
INDICADO

DESENHO:
ABA PROJ

CONTEÚDO:	FOLHA:
PLANTA BAIXA DE ENTORNO	DRE

LOCAL: Av. Epaminondas Jácome, 1260,
Cadeia Velha, Rio Branco-AC

OLHA:
DRE
02/05

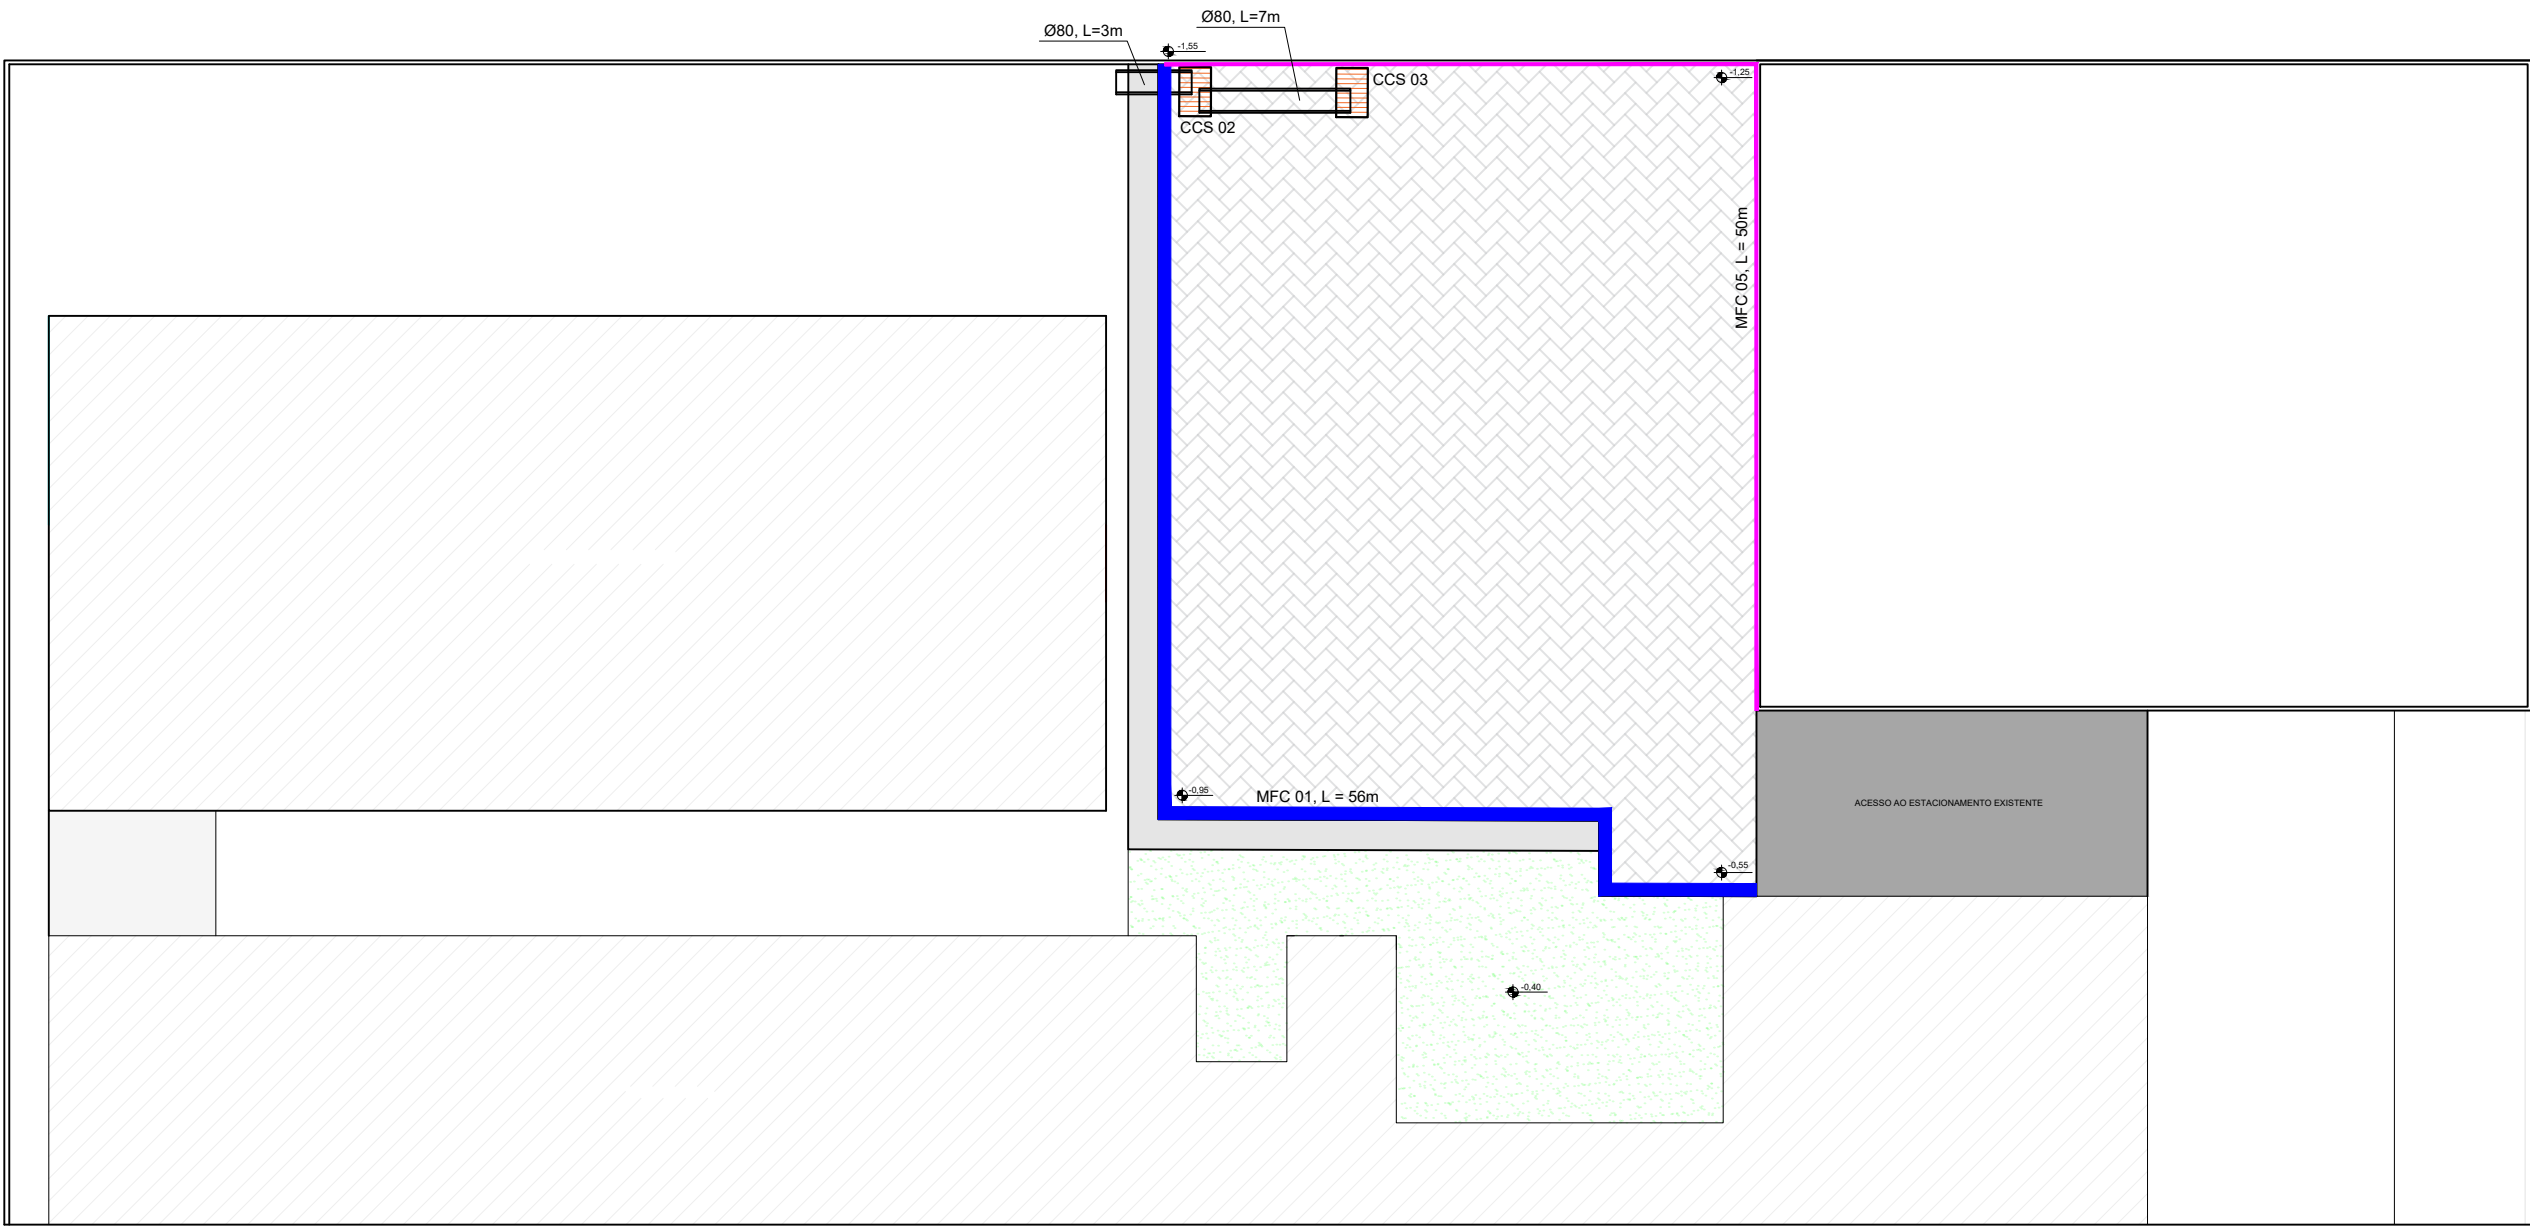

ASSINATURAS:	
Revisões:	
Nº	ALTERAÇÃO



LEGENDA:



EXECUÇÃO:

PROJETO:


OBRA: PROJETO DE AMPLIAÇÃO DE 10 SALAS DE AULA ESCOLA SENAI			
ASSUNTO: PROJETO DE DRENAGEM DO ESTACIONAMENTO			
PROJETO: DRENAGEM		FOLHA: DRE 03/05	
DATA: JAN/2026	CONTEÚDO: PLANTA BAIXA DO ESTACIONAMENTO	LOCAL: Av. Epaminondas Jácome, 1260, Cadeia Velha, Rio Branco-AC	
ESCALA: INDICADO	DESENHO: ABA_PROJ		

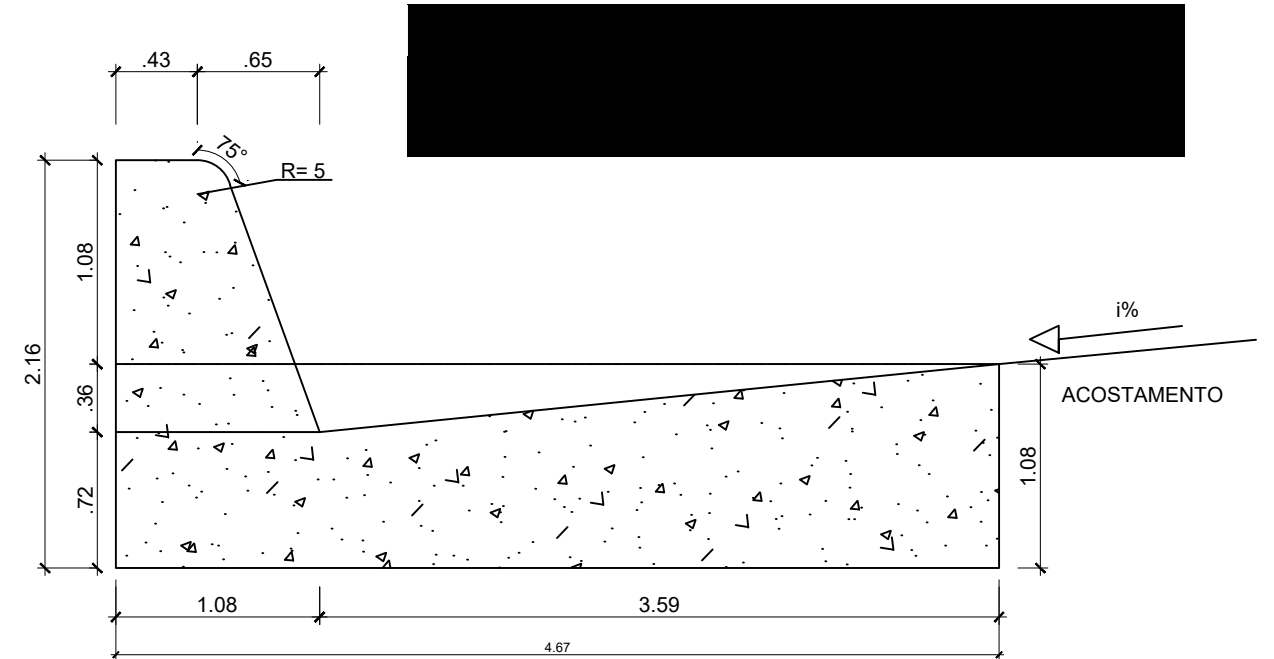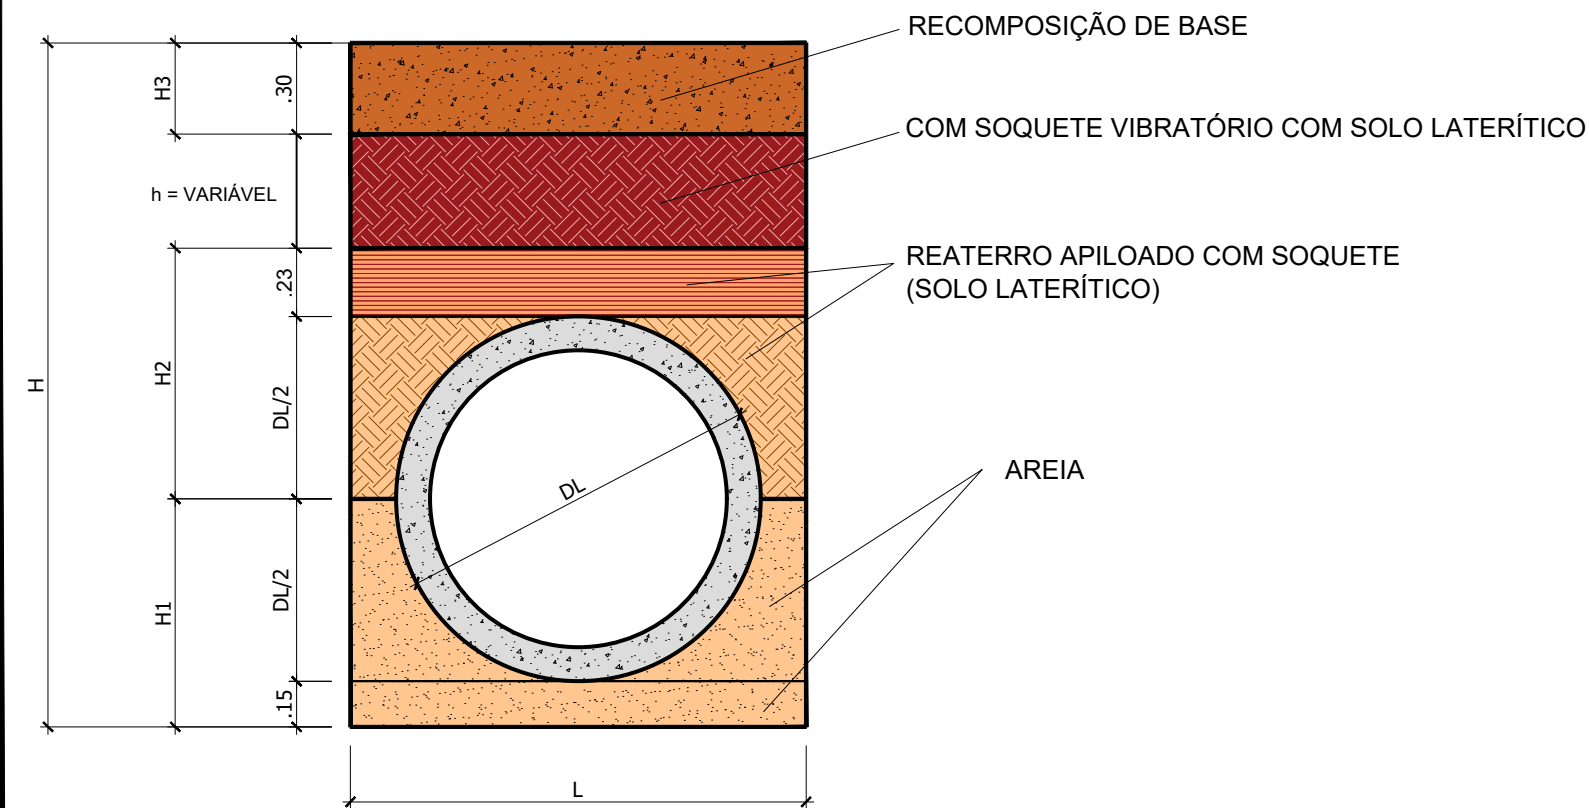


SEÇÃO TRANSVERSAL
ESCALA 1:40

ASSENTAMENTO DAS REDES DE DRENAGEM
ESCALA 1:25

LEGENDA:
DL = Diâmetro Externo do Tubo
L = Largura da escavação de vala
H = Altura Total

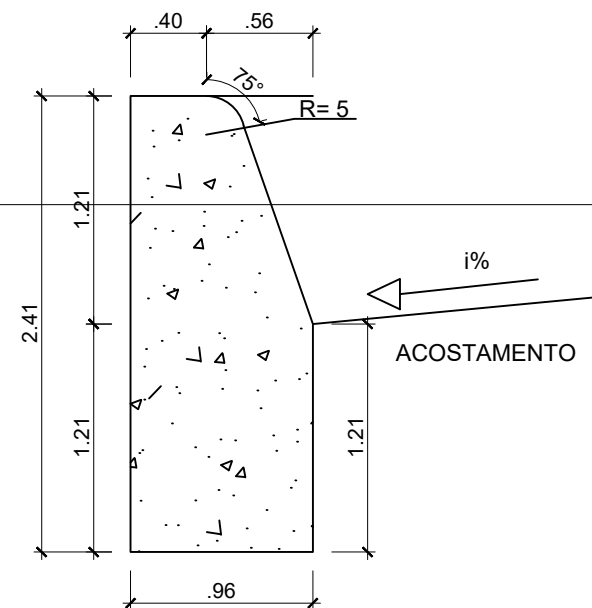

SEÇÃO TRANSVERSAL
ESCALA 1:40

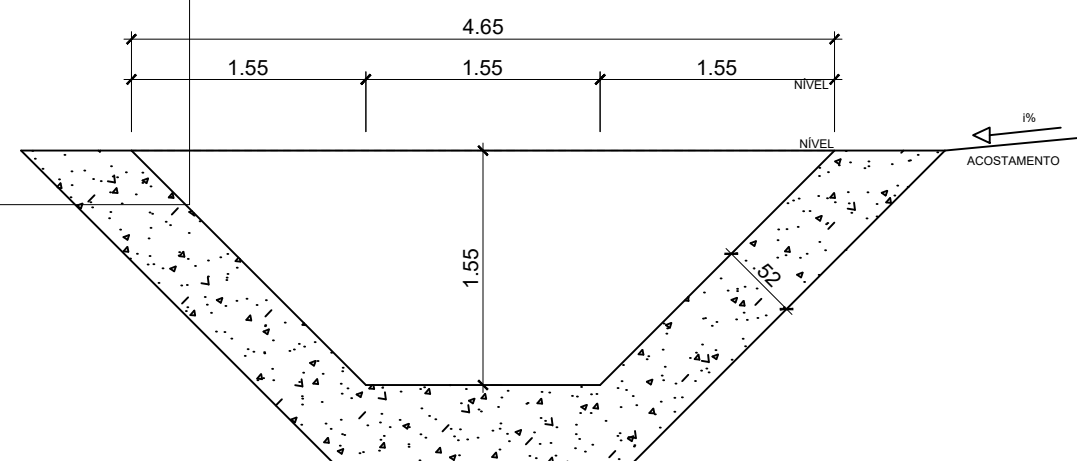







SEÇÃO TRANSVERSAL
ESCALA 1:40

ASSINATURAS:	
Revisões:	
Nº	ALTERAÇÃO

LEGENDA:	



OBRA:				PROJETO DE AMPLIAÇÃO DE 10 SALAS DE AULA ESCOLA SENAI					
ASSUNTO:				PROJETO: DRENAGEM					
PROJETO DE DRENAGEM DO ESTACIONAMENTO/ENTORNO				DATA: JAN/2026		CONTEUDO: DETALHES		FOLHA: DRE 04/05	
				ESCALA: INDICADO					
				DESENHO: ABA_PROJ		LOCAL: Av. Epaminondas Jácome, 1260, Cadeia Velha, Rio Branco-AC			

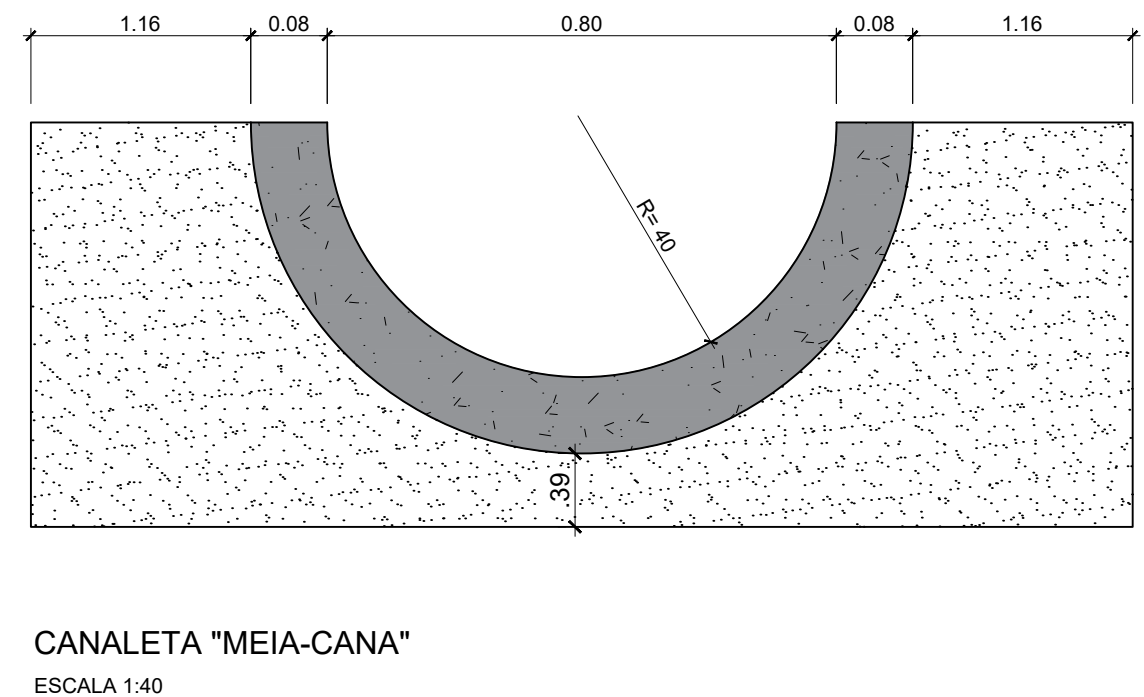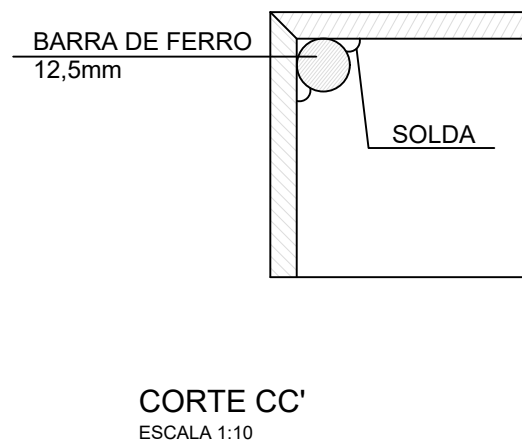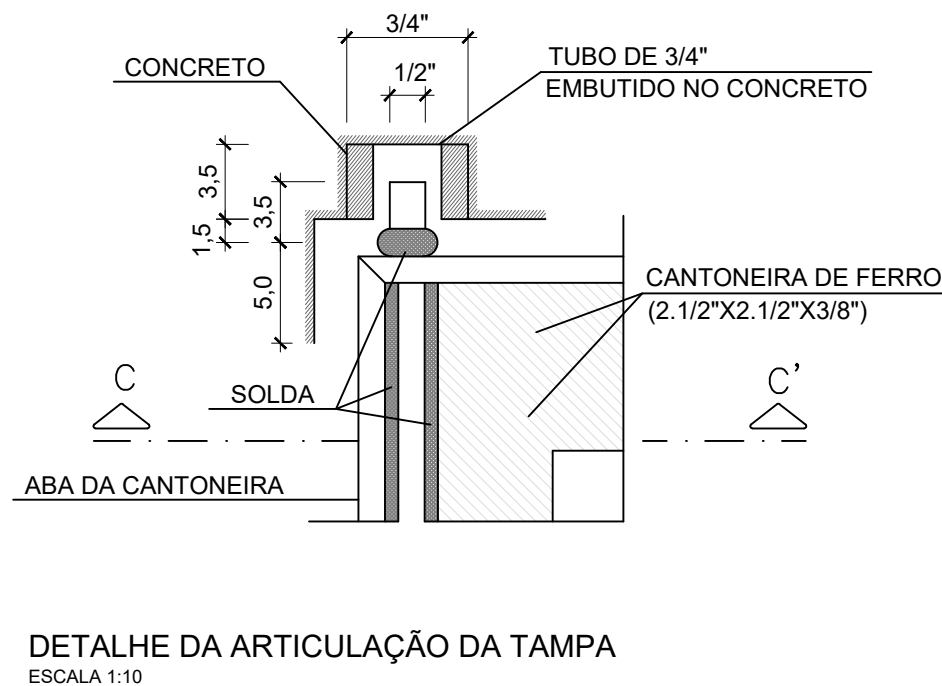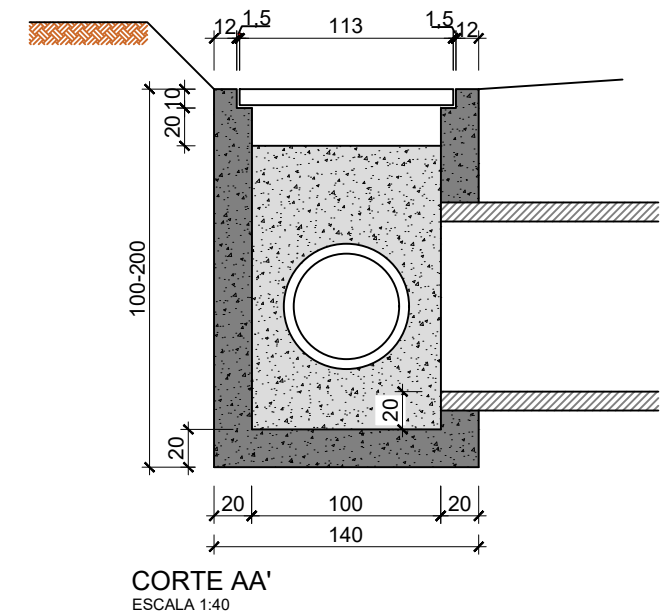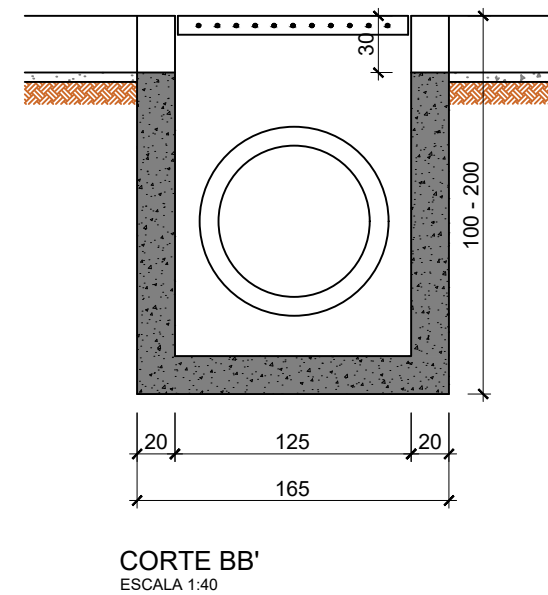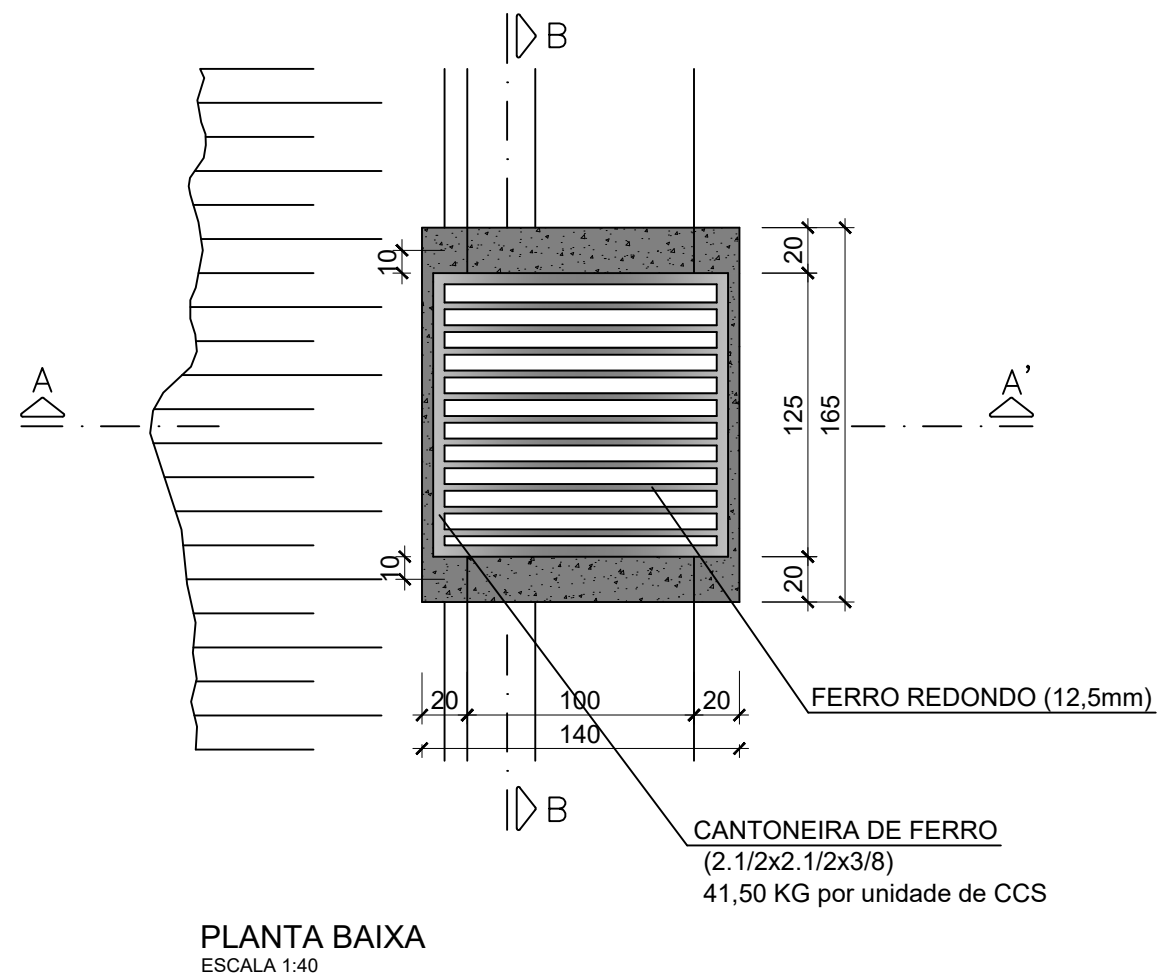

ASSINATURAS:	
Revisões:	
Nº	ALTERAÇÃO

LEGENDA:	



OBRA: PROJETO DE AMPLIAÇÃO DE 10 SALAS DE AULA ESCOLA SENAI		
ASSUNTO: PROJETO DE DRENAGEM DO ESTACIONAMENTO/ENTORNO		
PROJETO: DRENAGEM	DATA: JAN/2026	FOLHA: DRE 05/05
ESCALA: INDICADO	CONTEÚDO: DETALHES	
DESENHO: ABA_PROJ	LOCAL: Av. Epaminondas Jácome, 1260, Cadeia Velha, Rio Branco-AC	