



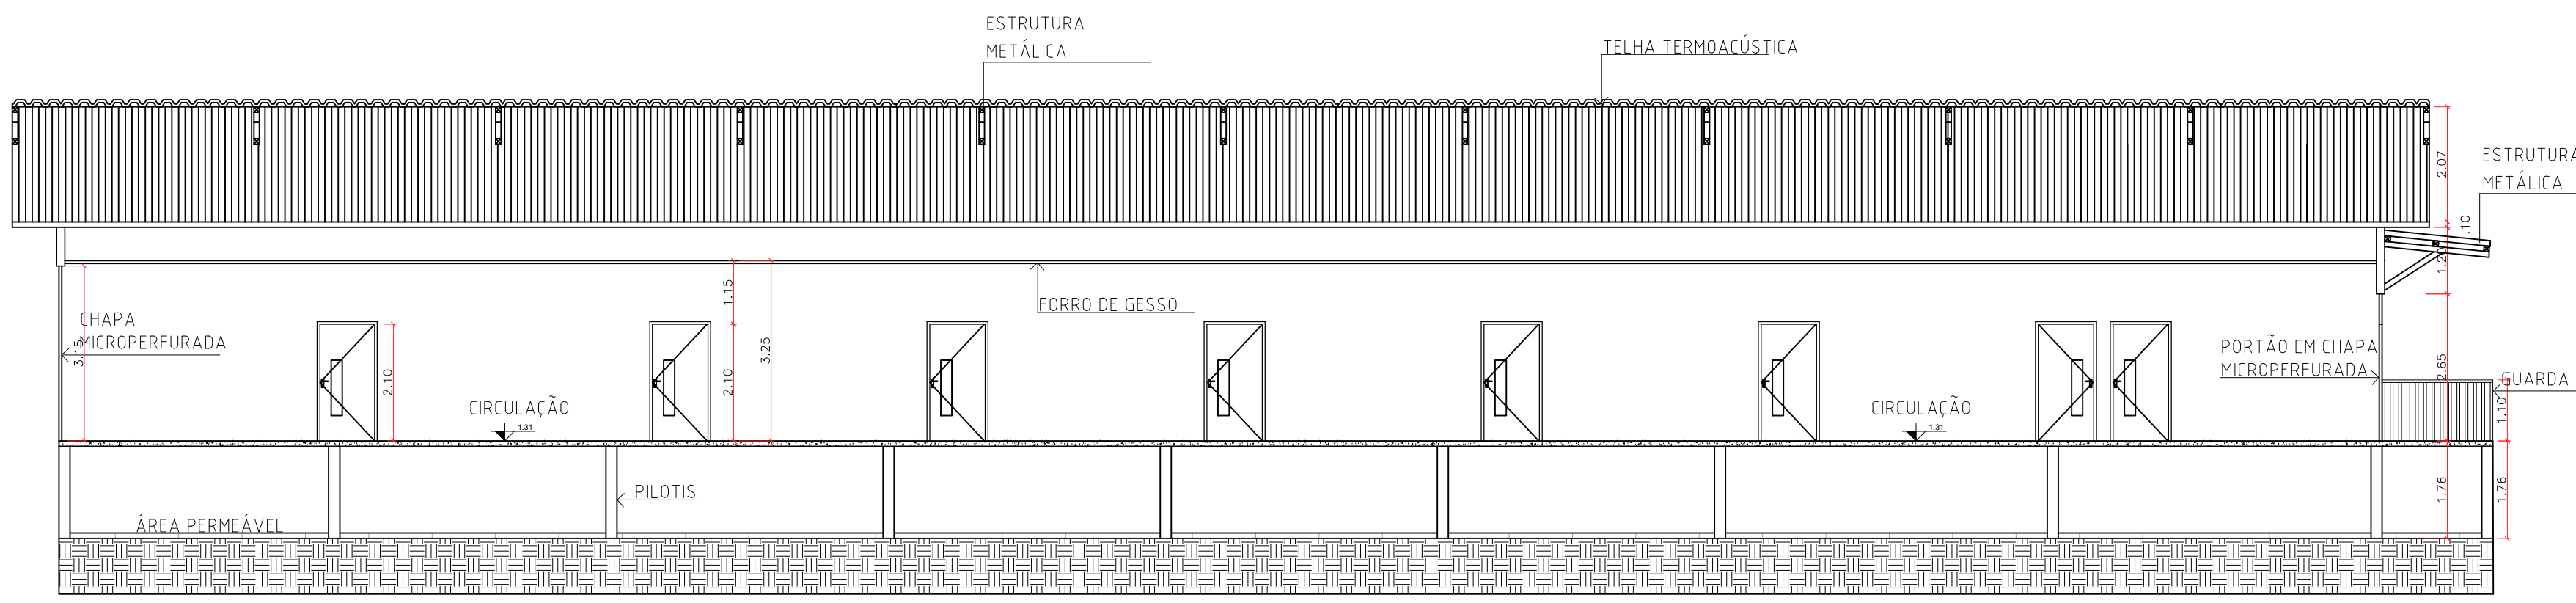


CORTE AA

ESCALA 1/100

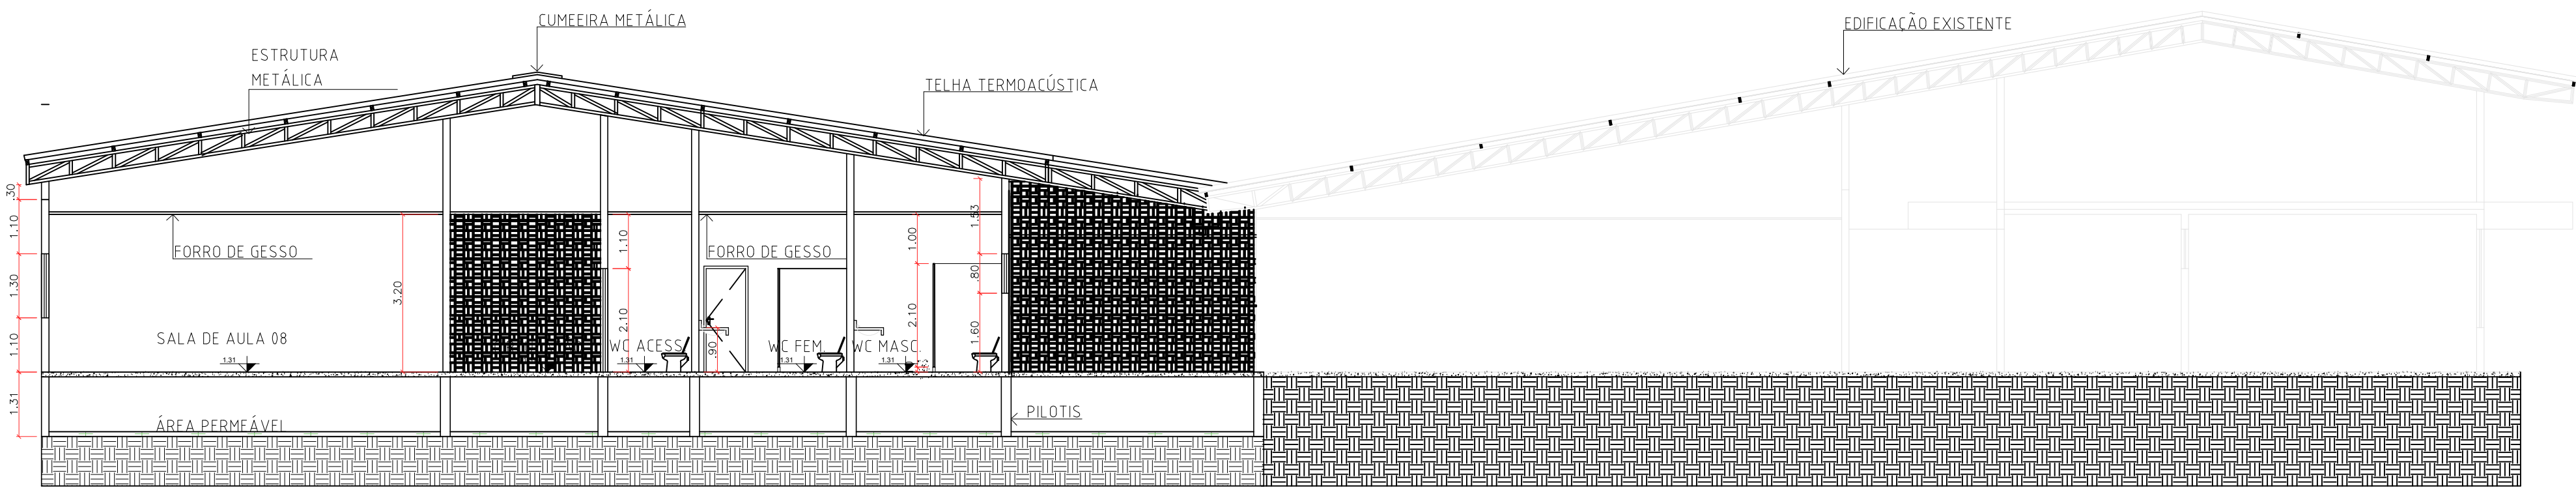


CORTE BB

ESCALA 1/100

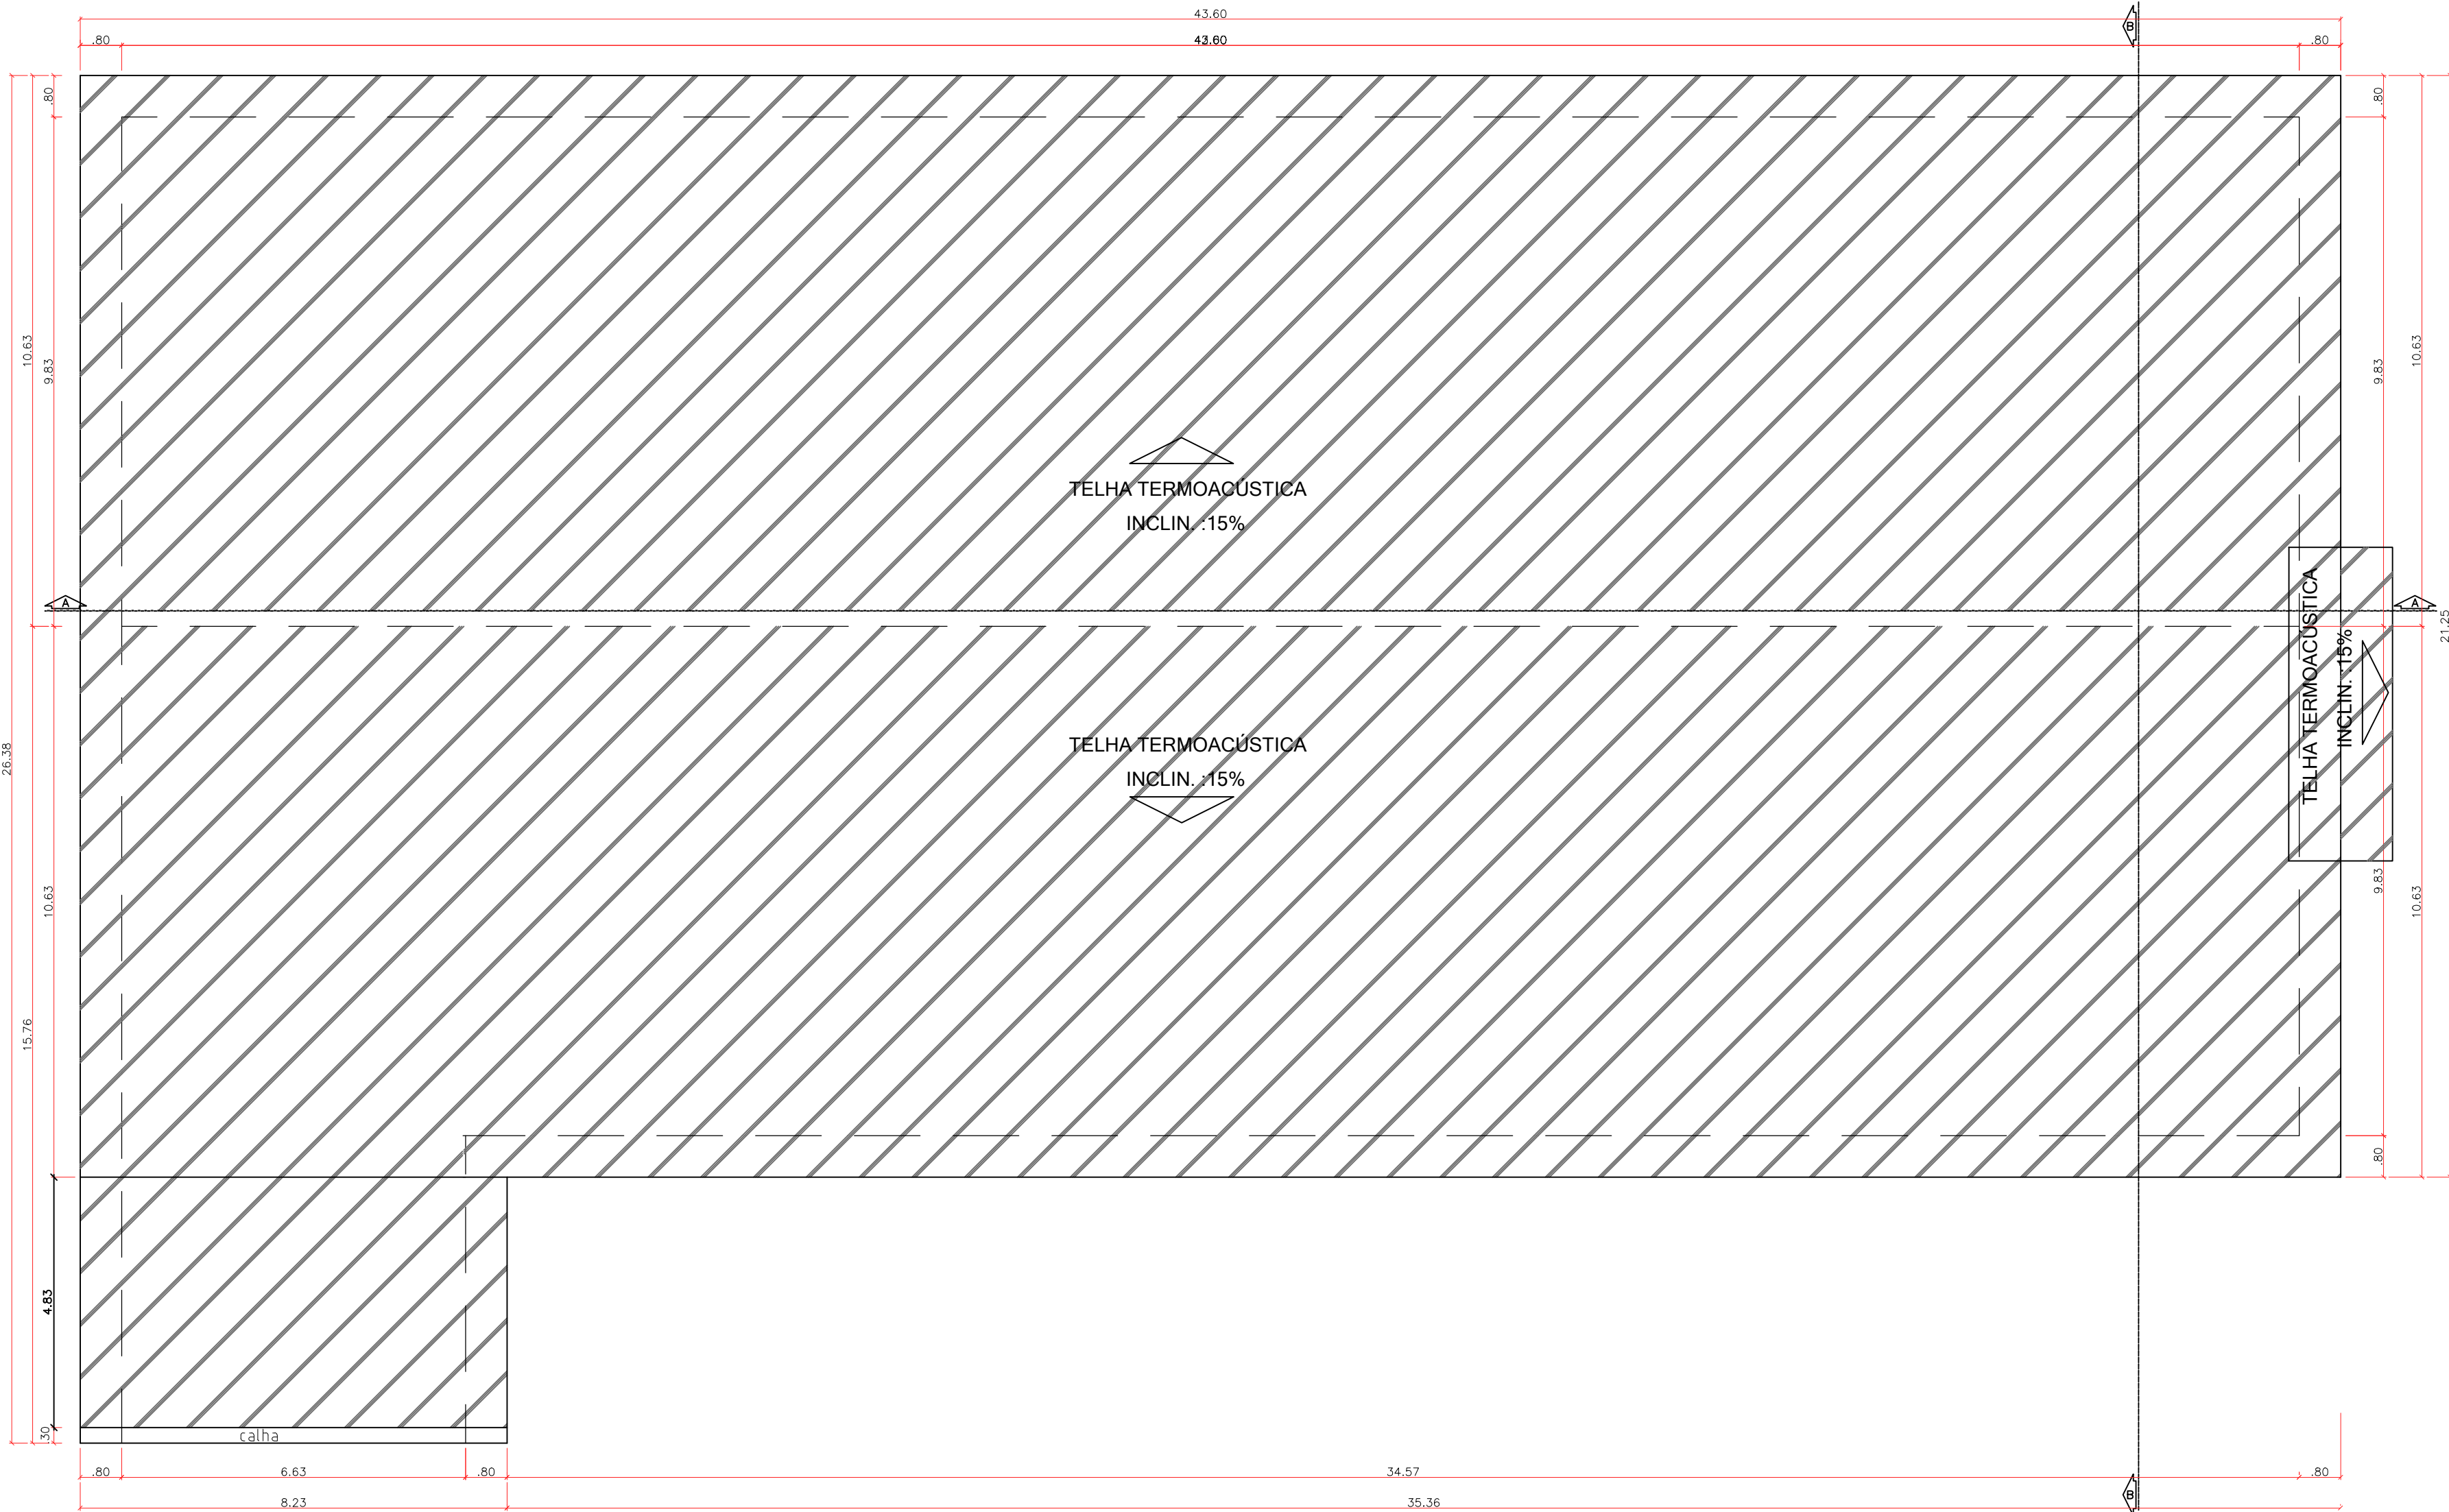


PLANTA DE COBERTURA

ESCALA 1/100

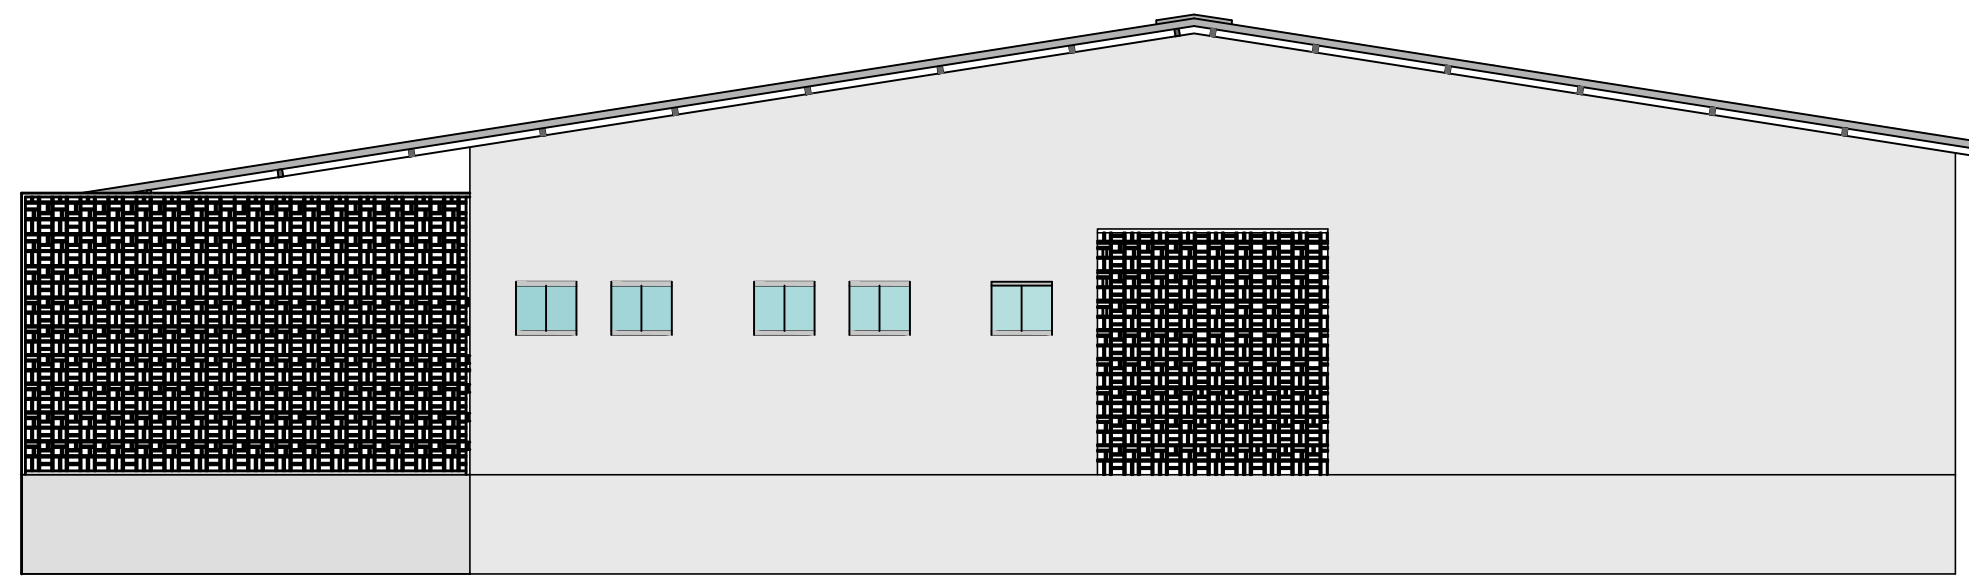

FACHADA LATERAL



ESCALA 1/100

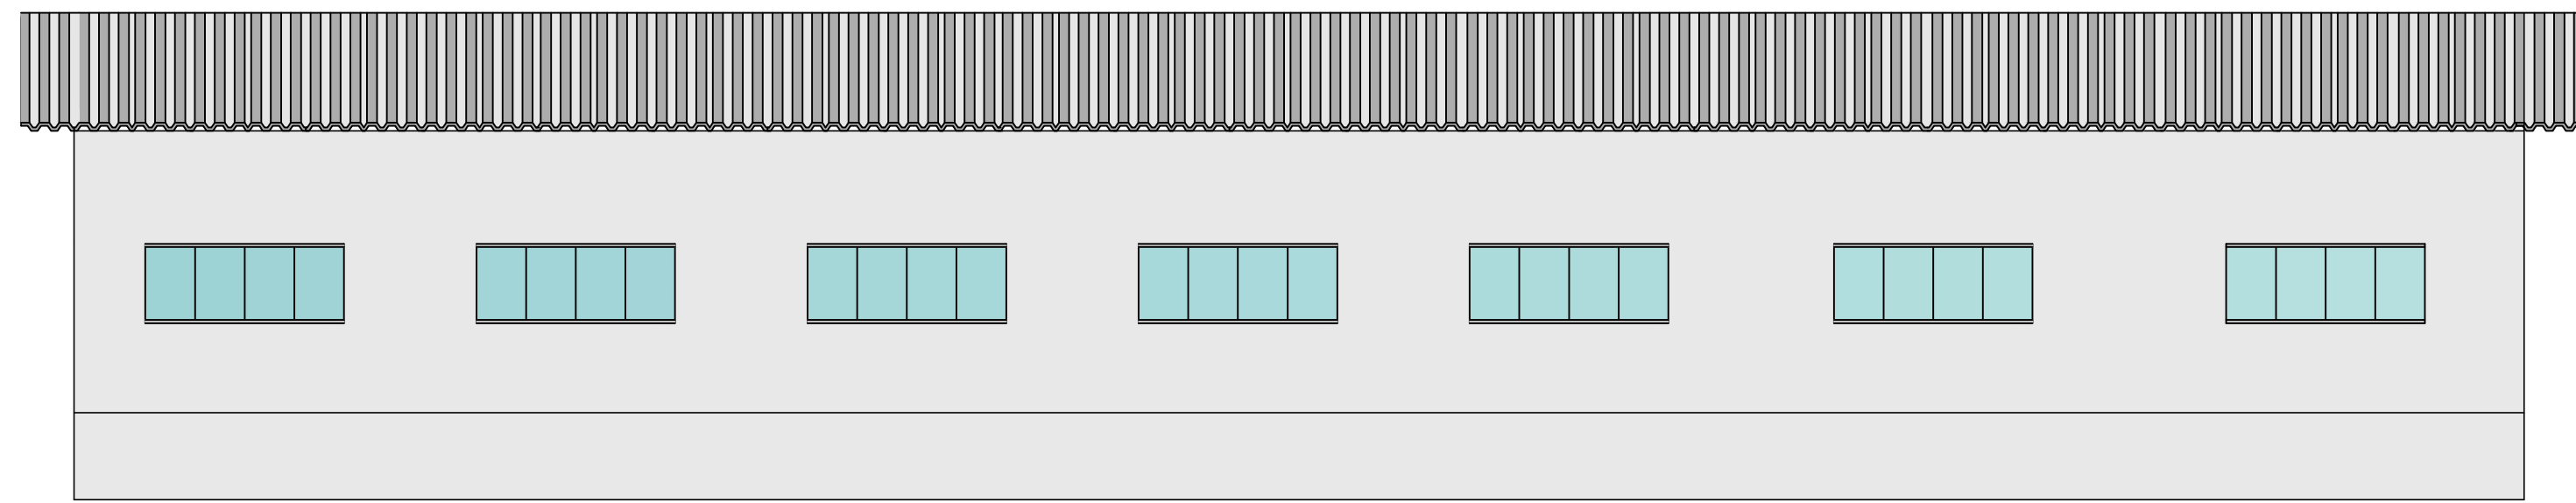

FACHADA DOS FUNDOS

ESCALA 1/100

DETALHES DO GRADIL METÁLICO

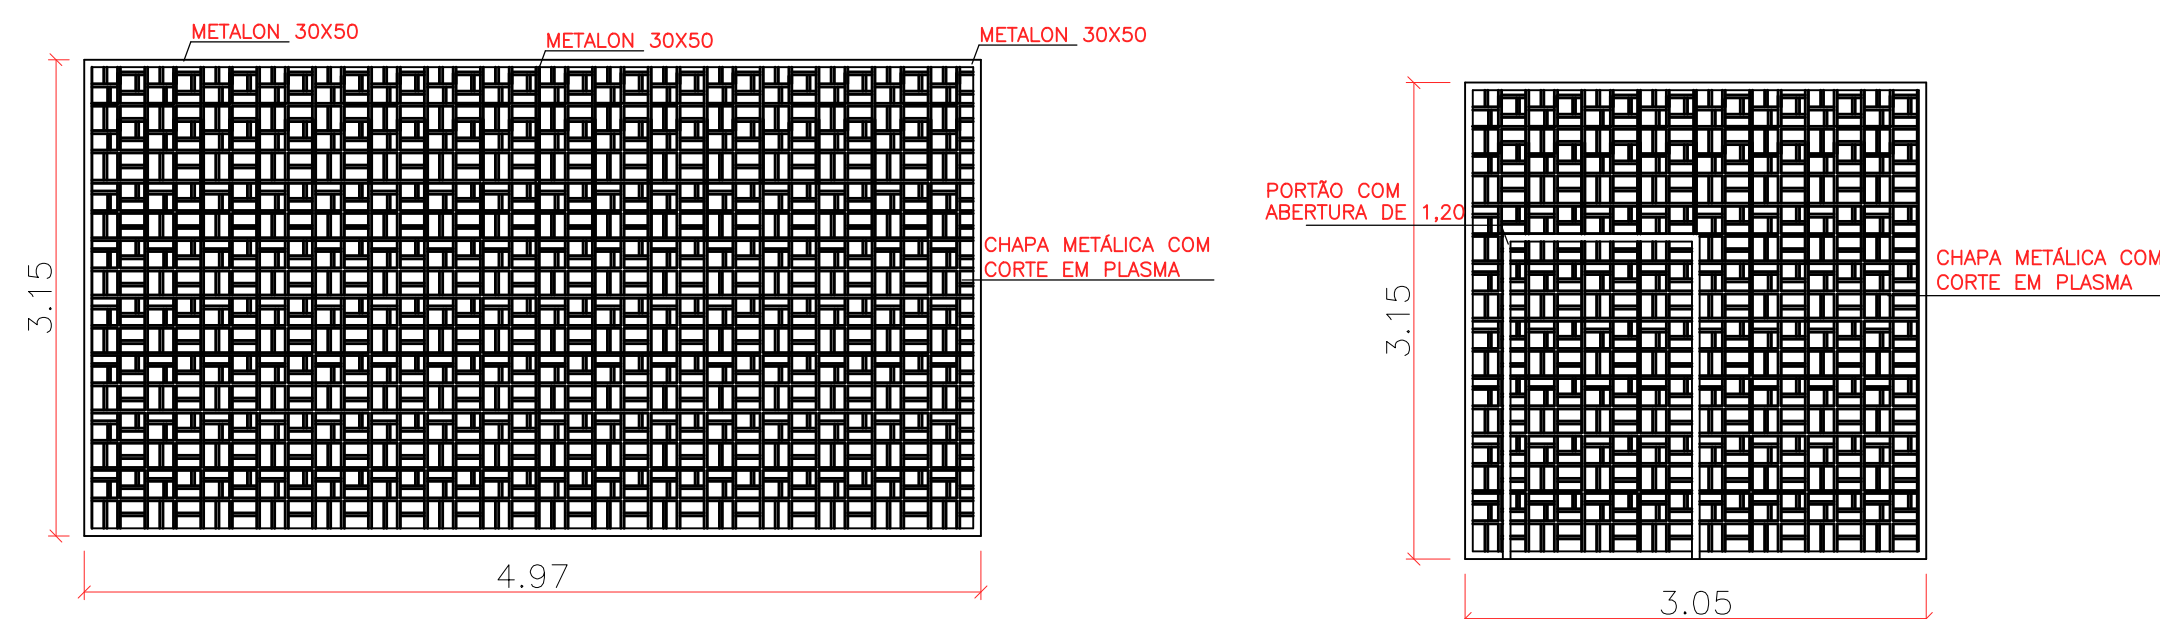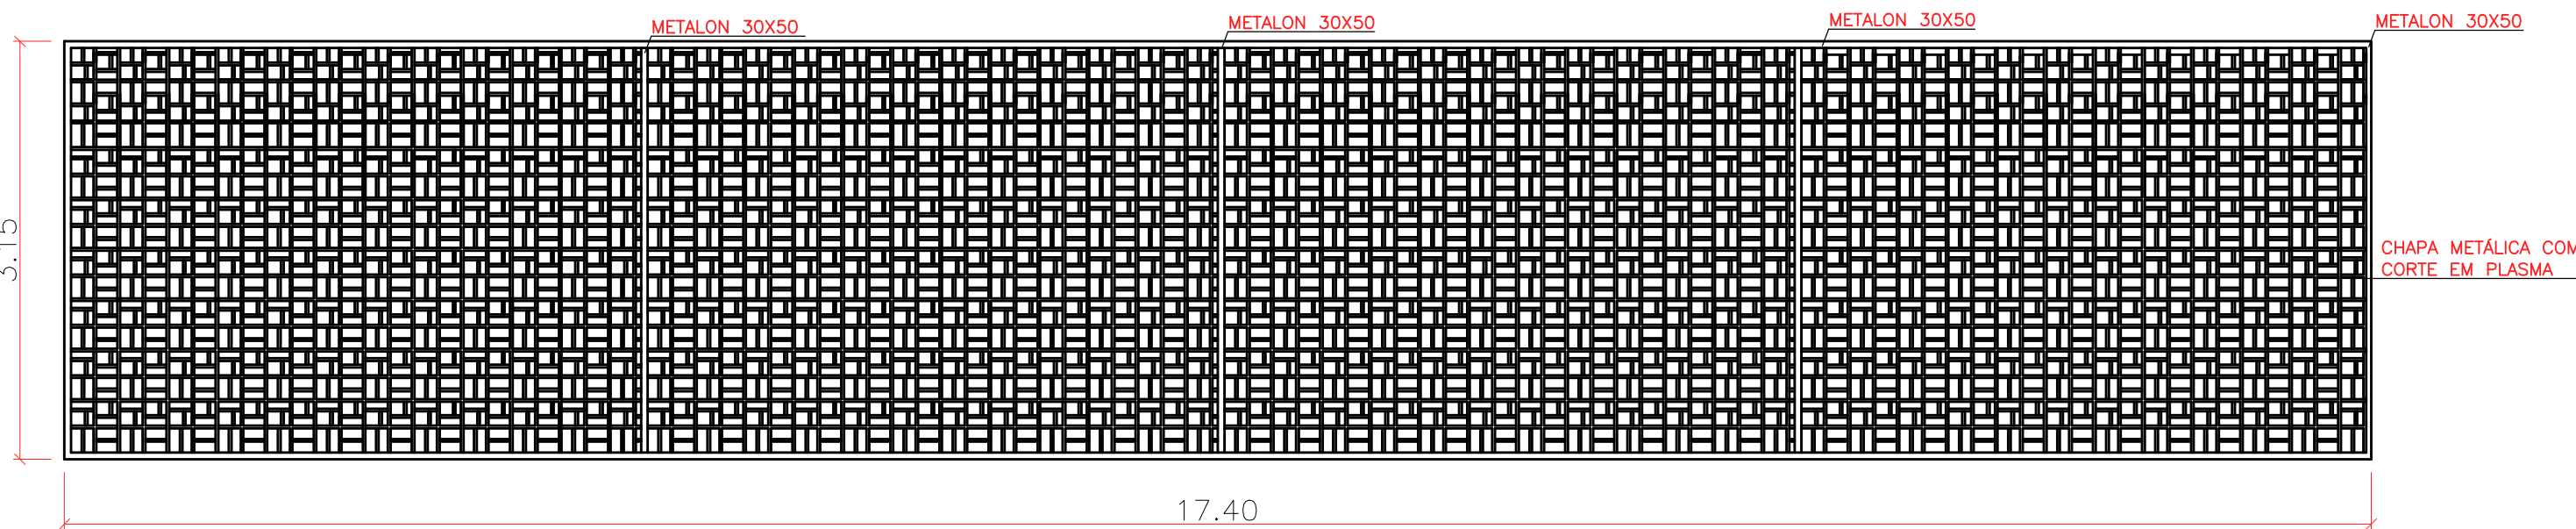

OBS.:

PROPRIETÁRIO: SENAI - SERVIÇO NACIONAL DE APRENDIZAGEM INDUSTRIAL		
ENDEREÇO: AV. EPAMINONDAS JACOME, N°1290 - CADEIA VELHA - RIO BRANCO - ACRE		
ASSUNTO: AMPLIAÇÃO DA ESCOLA SENAI		
CORTEJO DA PRINCIPA:		
CORTES, FACHADAS E PLANTA DE COBERTURA		
ÁREAS (m²) A. do Lote: 10.000,00 Área Registrada: 3.587,81m²	AUTORIZADO: MELINA WENTZ DA SILVA ARQUITETA URBANISTA CRA 140.074	PROPRIETÁRIO: JORGE LUIZ ARAUJO VILA NOVA DIRETOR REGIONAL DO SENAI (RAC EM EXERCÍCIO)
A. Regularizada: 3.587,81 A. em regularização: 0,00 A. Construída: 0,00 Total: 4.990,71	TX. DE OCUPAÇÃO: 49,99 COEF. APROV.: 0,49 TAXA PERMEÁVEL: 40% RBT AUTORIZ.: 15460074	DATA: AGOSTO/2026 AUTOCAD ESCALA: INDICADA
FOLHA: ARQ. 03/05		