
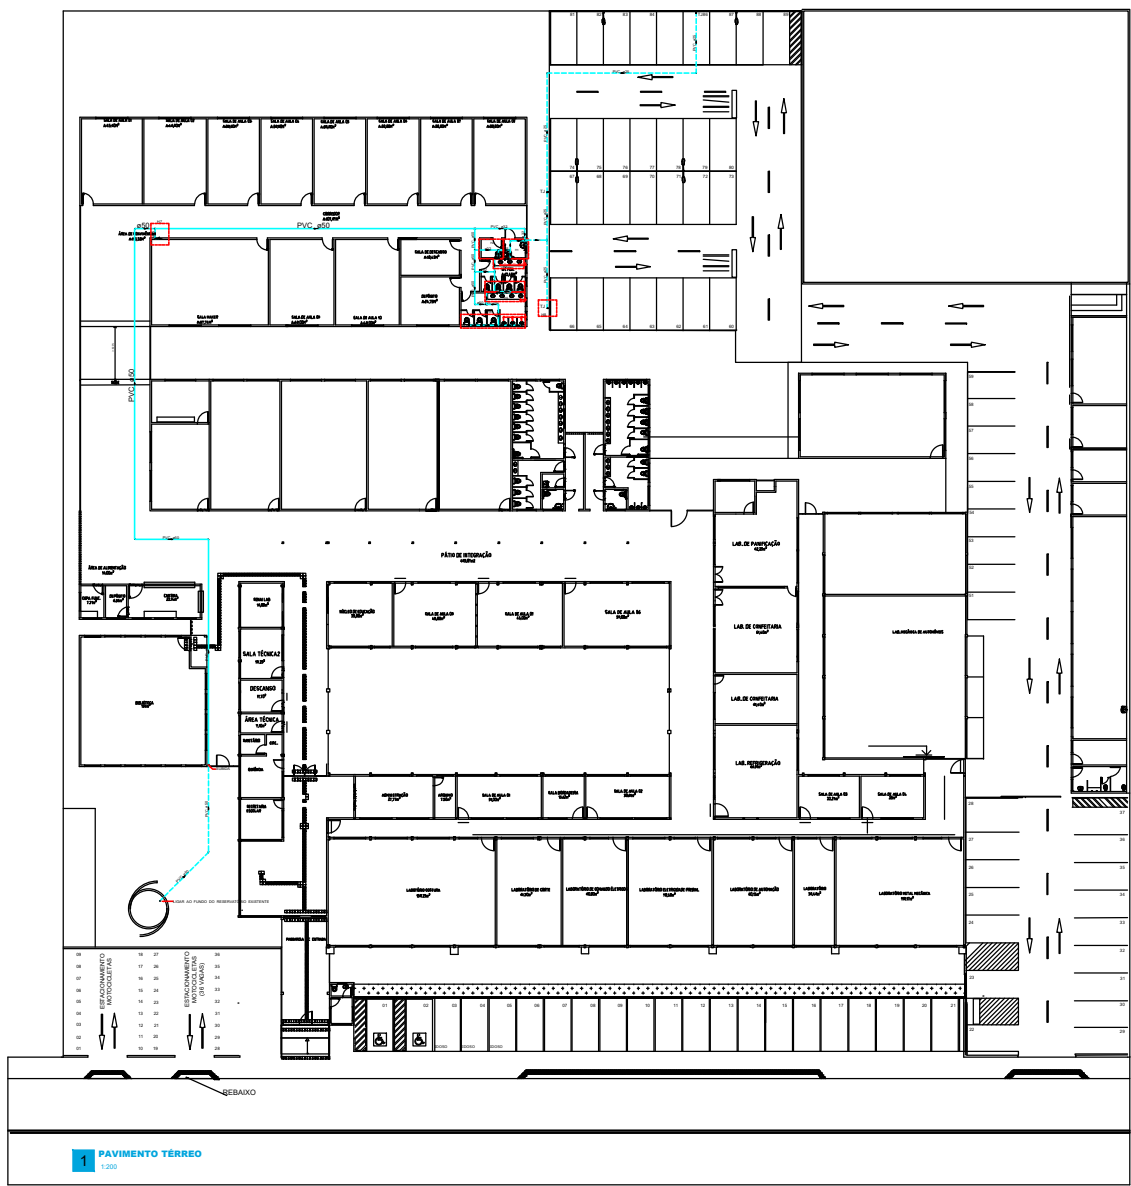


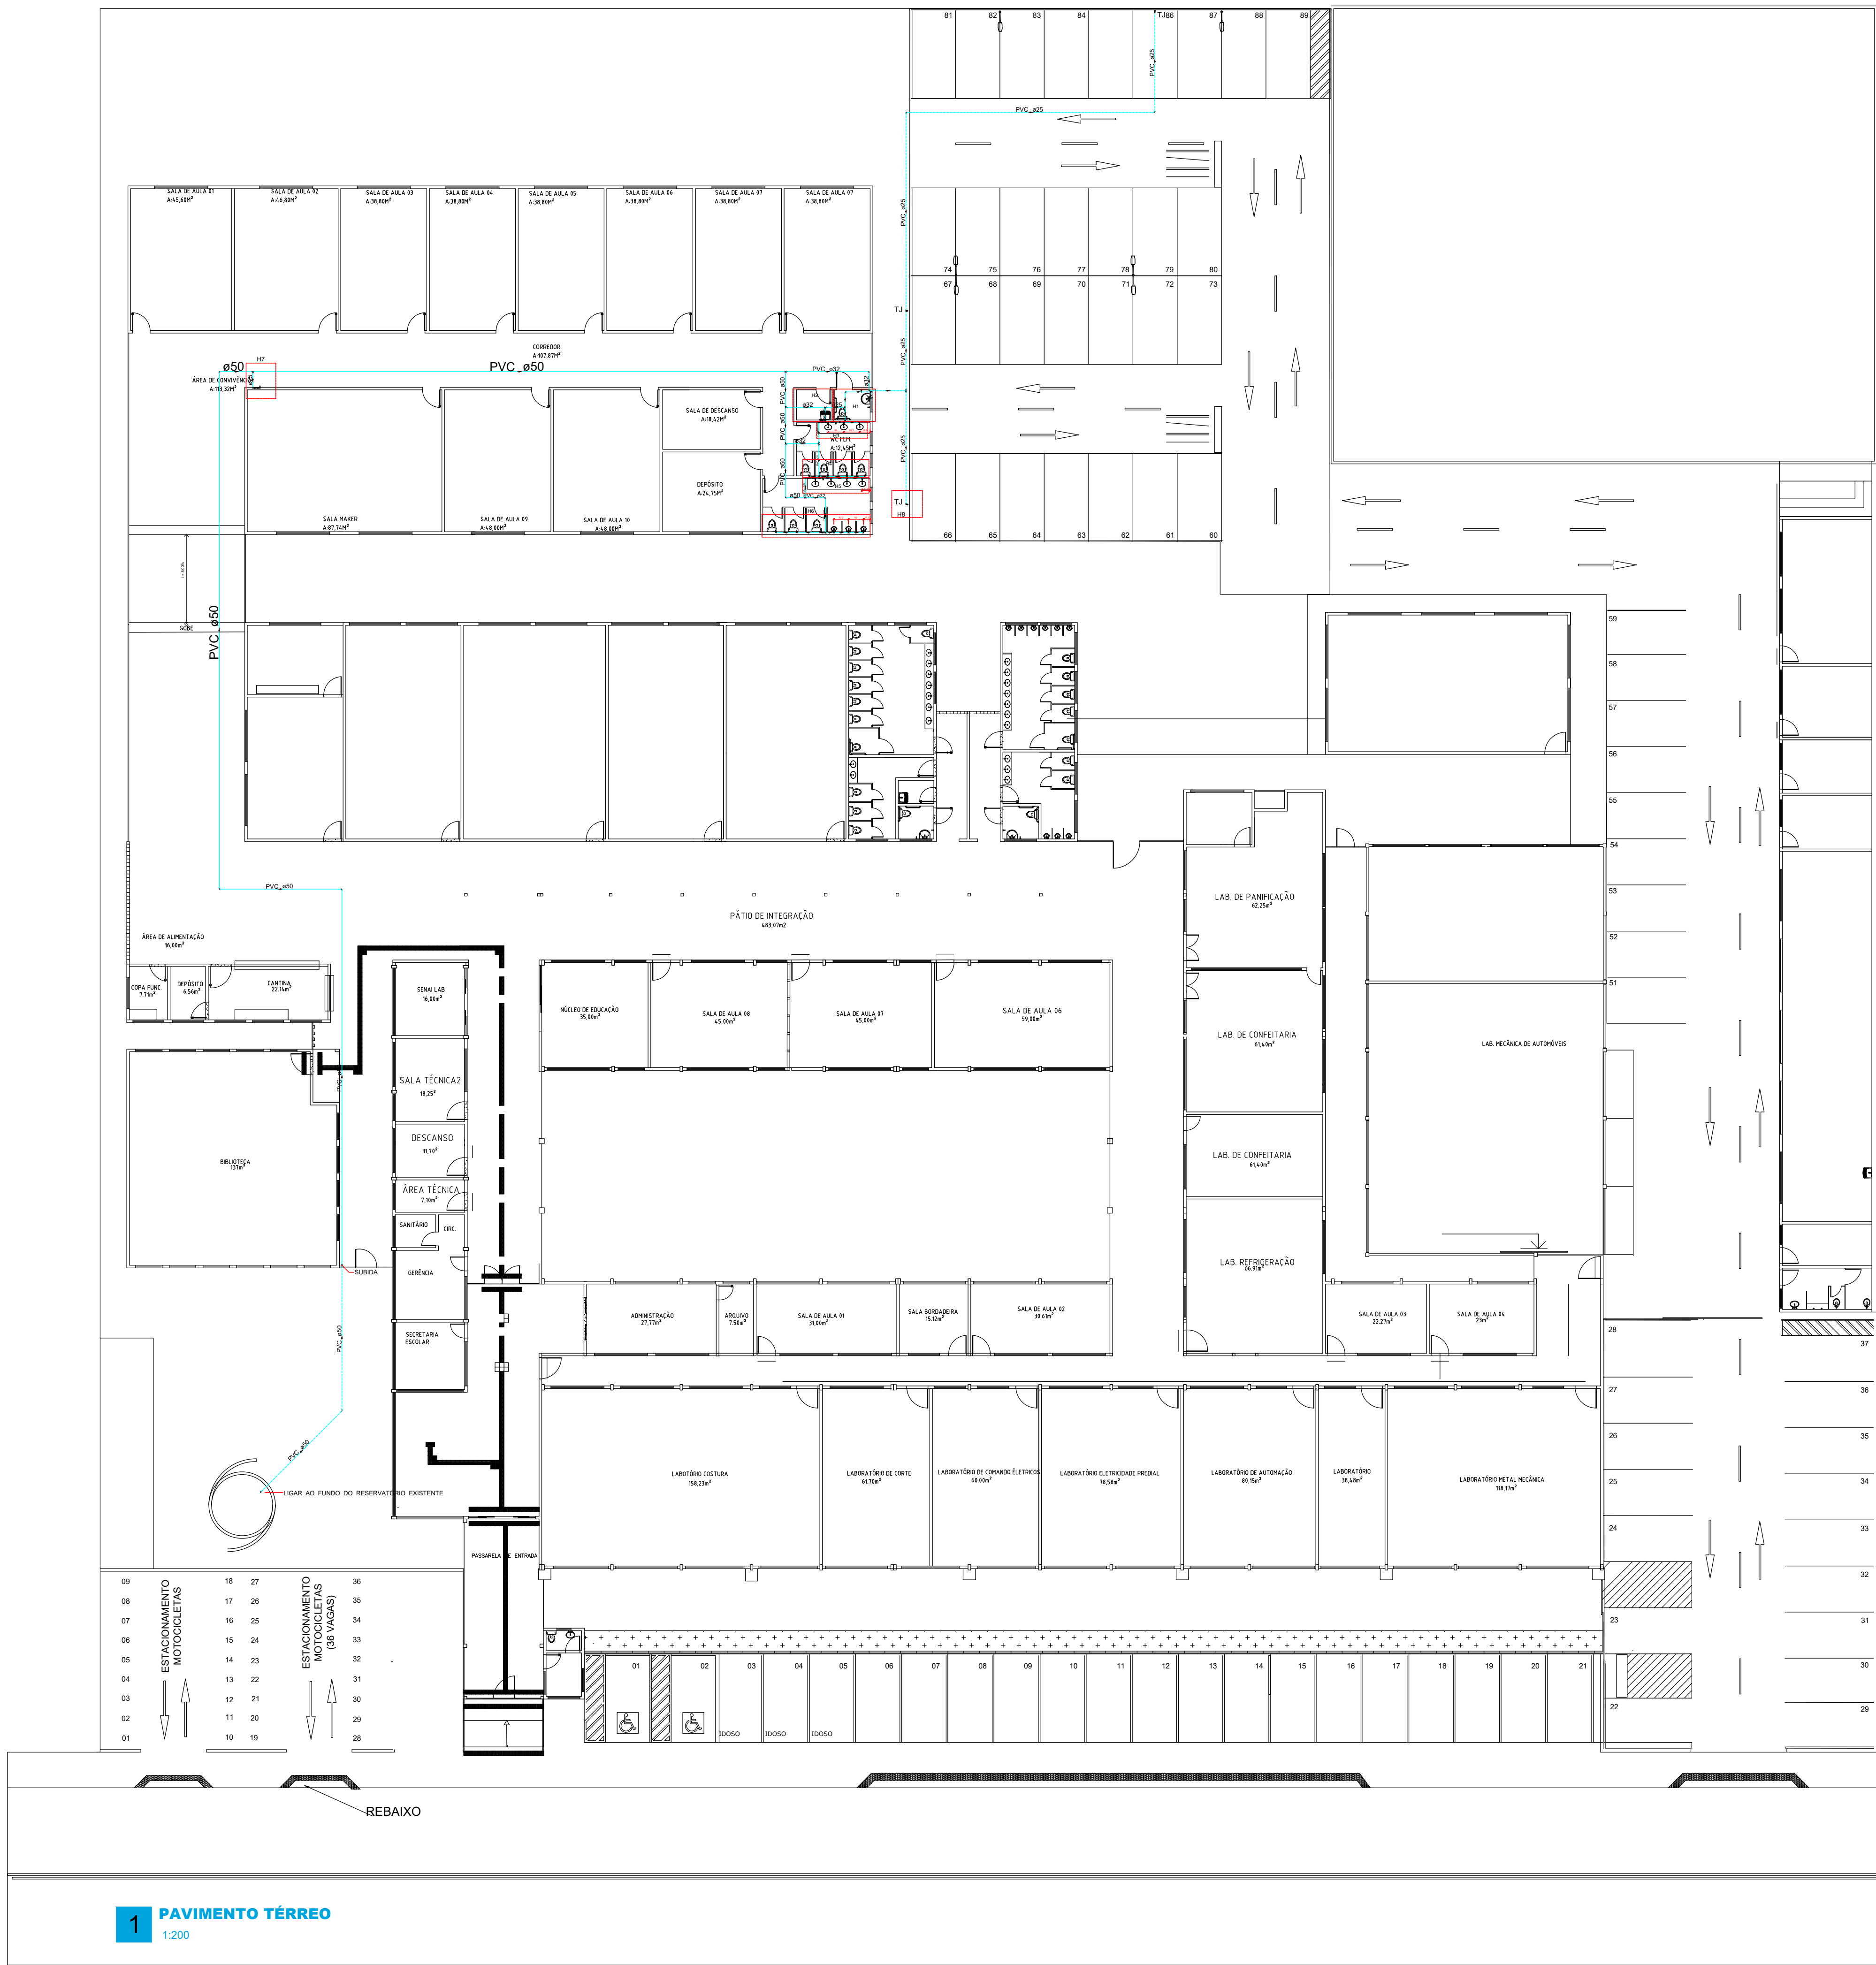

NOTAS

01. AS COTAS, QUANDO NÃO INDICADAS AS UNIDADES DE MEDIDA, SÃO EM CENTÍMETROS;
02. AS ELEVAÇÕES (NÍVEIS) SÃO EM METROS;
03. AS INSTALAÇÕES DE ÁGUA POTÁVEL (APARELHOS COMUNS E VASOS SANITÁRIOS) SERÃO DE PVC SOLDÁVEL "MARRON" CONFORME NBR 5648/77 - CLASSE 15

NORMAS

OS PROJETOS FORAM DESENVOLVIDOS SEGUINDO OS PRECEITOS NORMATIVOS DA ABNT:
NBR-5626/98: INSTALAÇÕES PREDIAIS DE ÁGUA FRIA.

LEGENDA:





- Tubulação de água fria
- - - - - Tubulação de água fria pelo piso
— Tubulação de alimentação
- - - - - Tubulação de alimentação pelo piso
— Tubulação de água quente

- Água Fria — AF — Coluna de água fria
Diâmetro da Prumada — Ø
Água Quente — AQ — Coluna de água quente
Diâmetro da Prumada — Ø
Alimentação — AL — Coluna de Alimentação
Diâmetro do Recalque — Ø

LEGENDAS DAS INDICAÇÕES:

- CH Chuveiro — 25mm x 1/2"
LV Lavatório com joelho de 90° — 25 mm — 1/2"
PIA Pia de cozinha com joelho de 90° — 25 mm — 3/4"
RP Registro de Pressão
RG Registro bruto de gaveta industrial
RE Registro esfera VS duas porcas soldável
TJ Torneira de Jardim — 25 mm — 1/2"

OBRA:		AMPLIAÇÃO DA ESCOLA SENAI	
ENDEREÇO:	AVENIDA EPAMINONDAS JACOME, 1290 - CADEIA VELHA - RIO BRANCO - AC	CONTEÚDO:	PLANTA BAIXA DO TÉRREO
PROPRIETÁRIO:	Sistema FIEAC	RESPONSÁVEL TÉCNICO:	Fabio Maia
ESCALA:	INDICADA	ART:	DEMOUR:
DATA:	JANEIRO DE 2026	DESENHO:	REVISÃO:
CNPJ: 03.792.339/0001-66		ÁREA TOTAL:	
CNPJ: 03.792.339/0001-66		CONSTRUIR:	
CNPJ: 03.792.339/0001-66		REVISO:	
CNPJ: 03.792.339/0001-66		REVISO:	

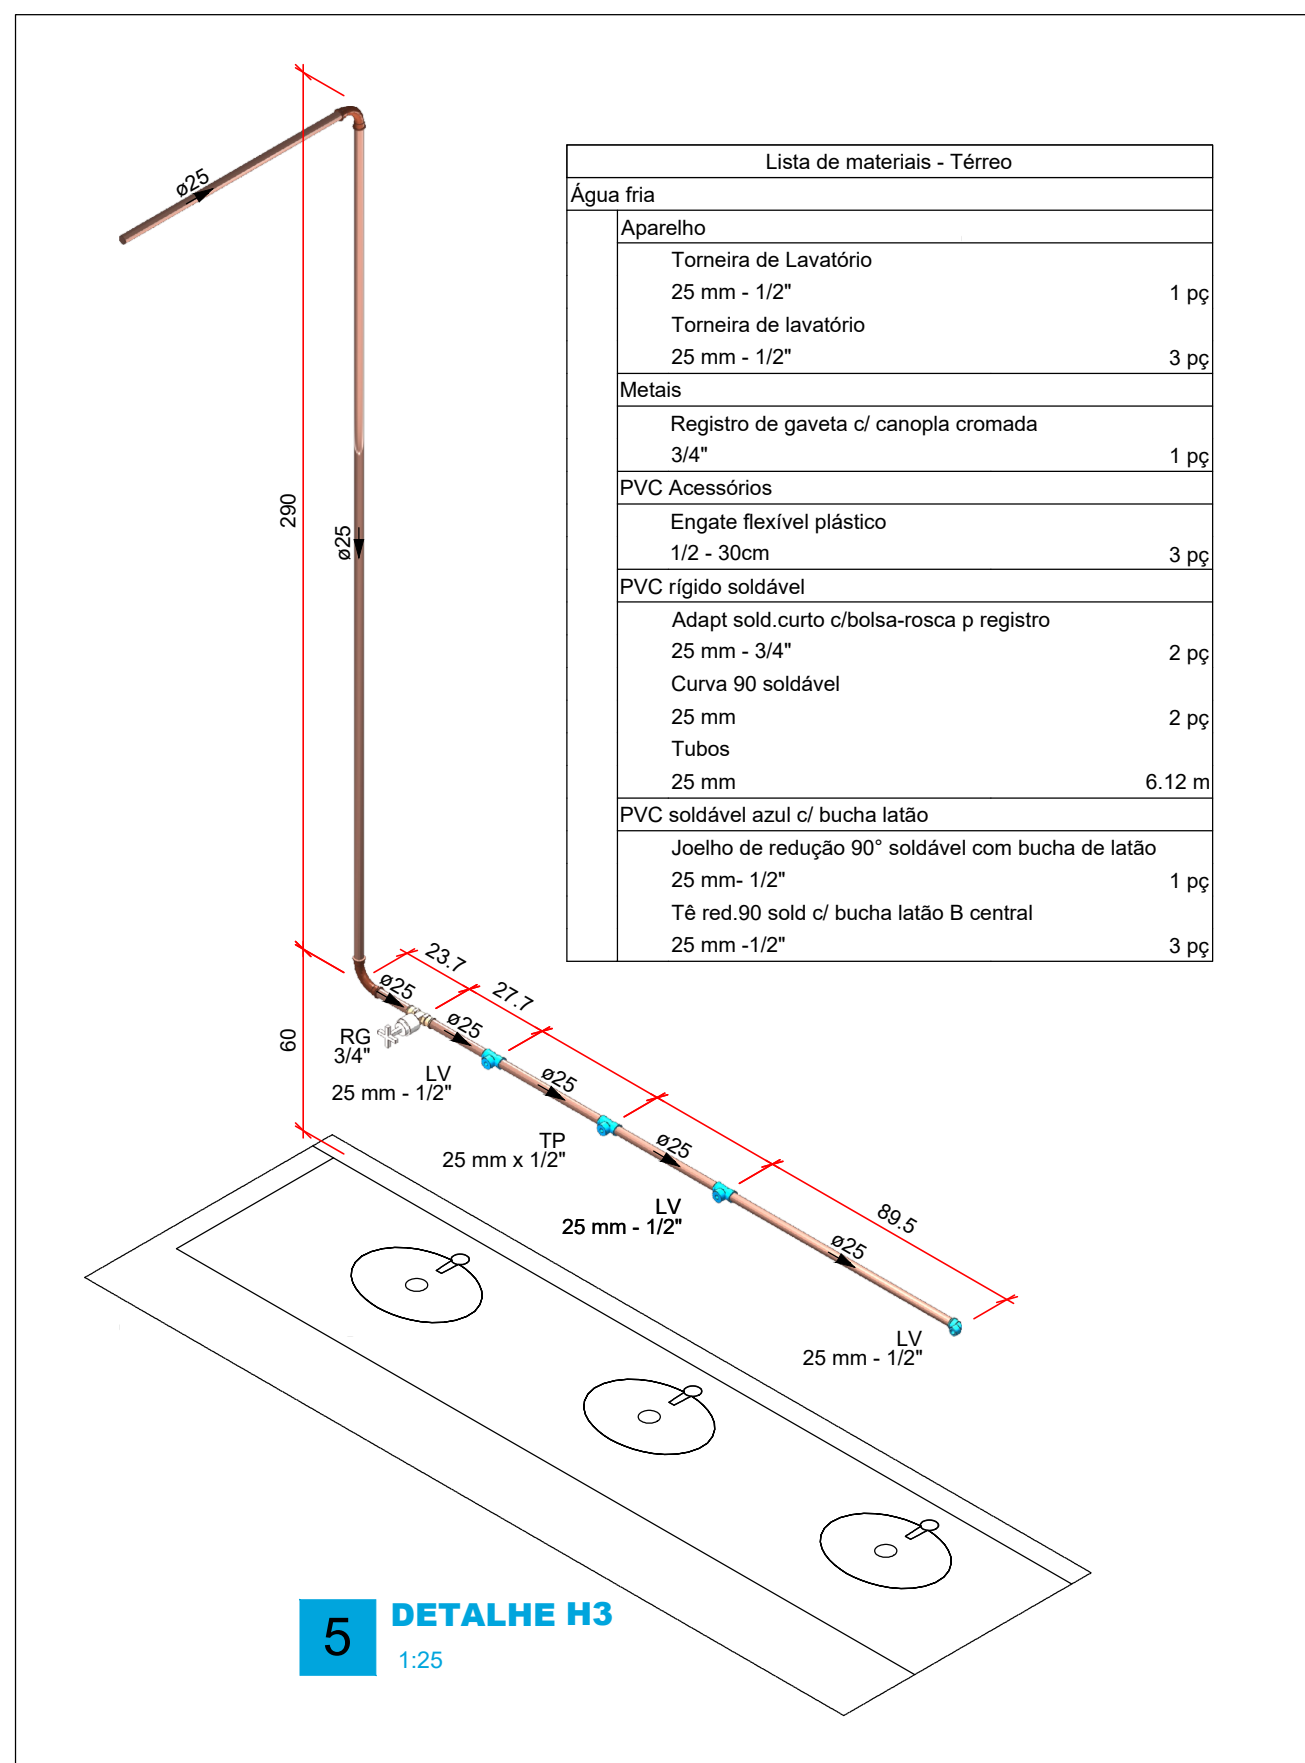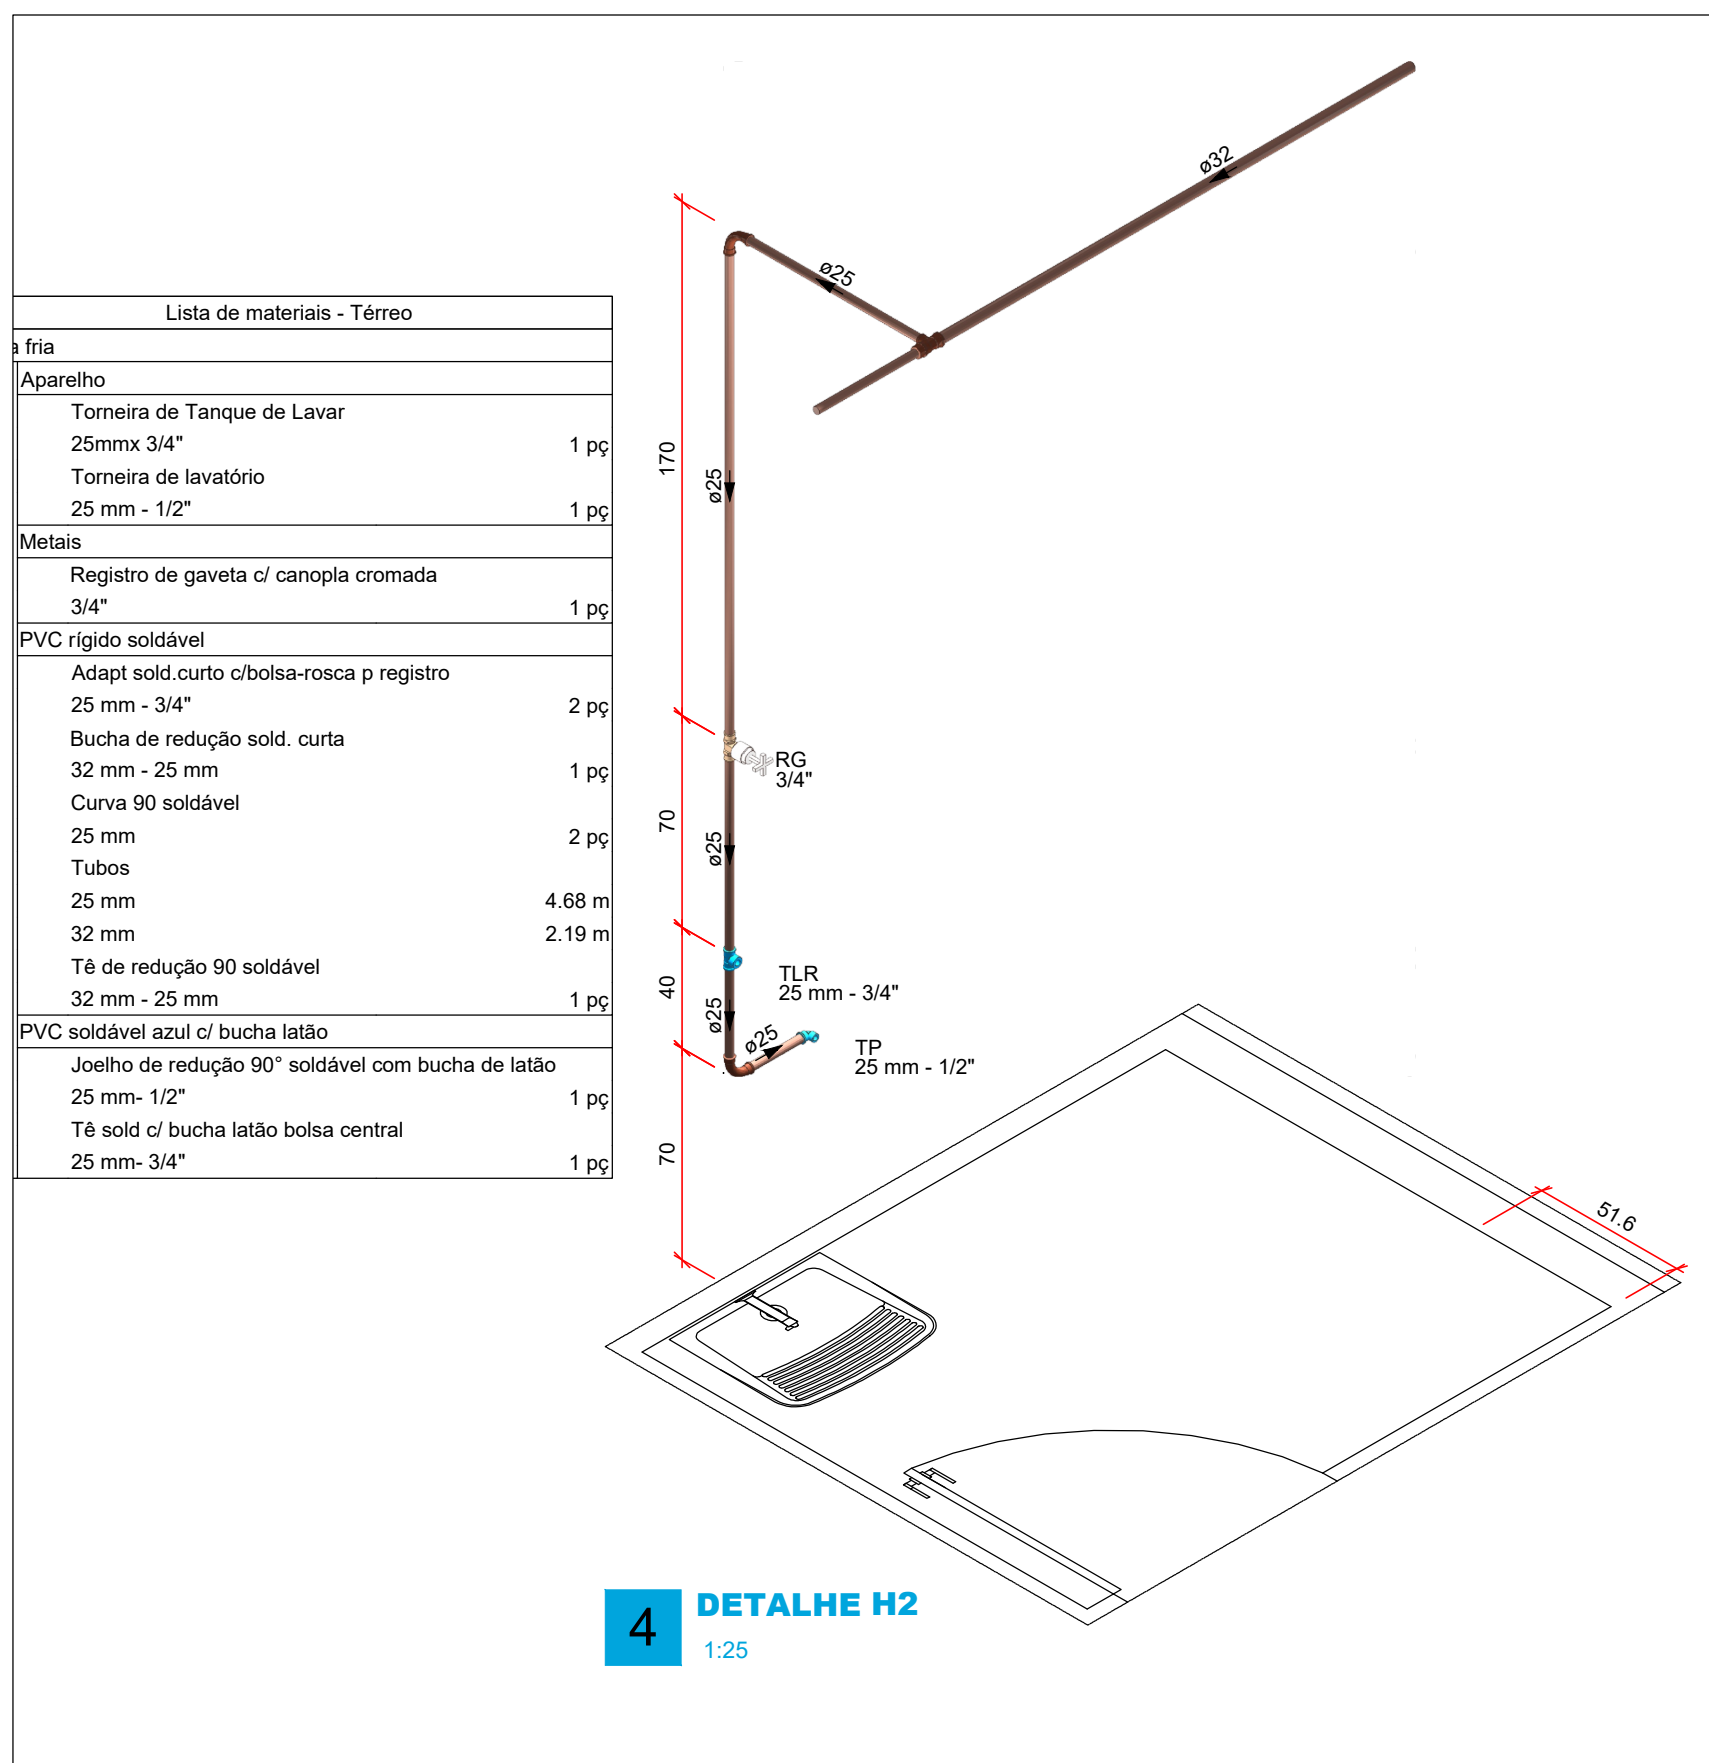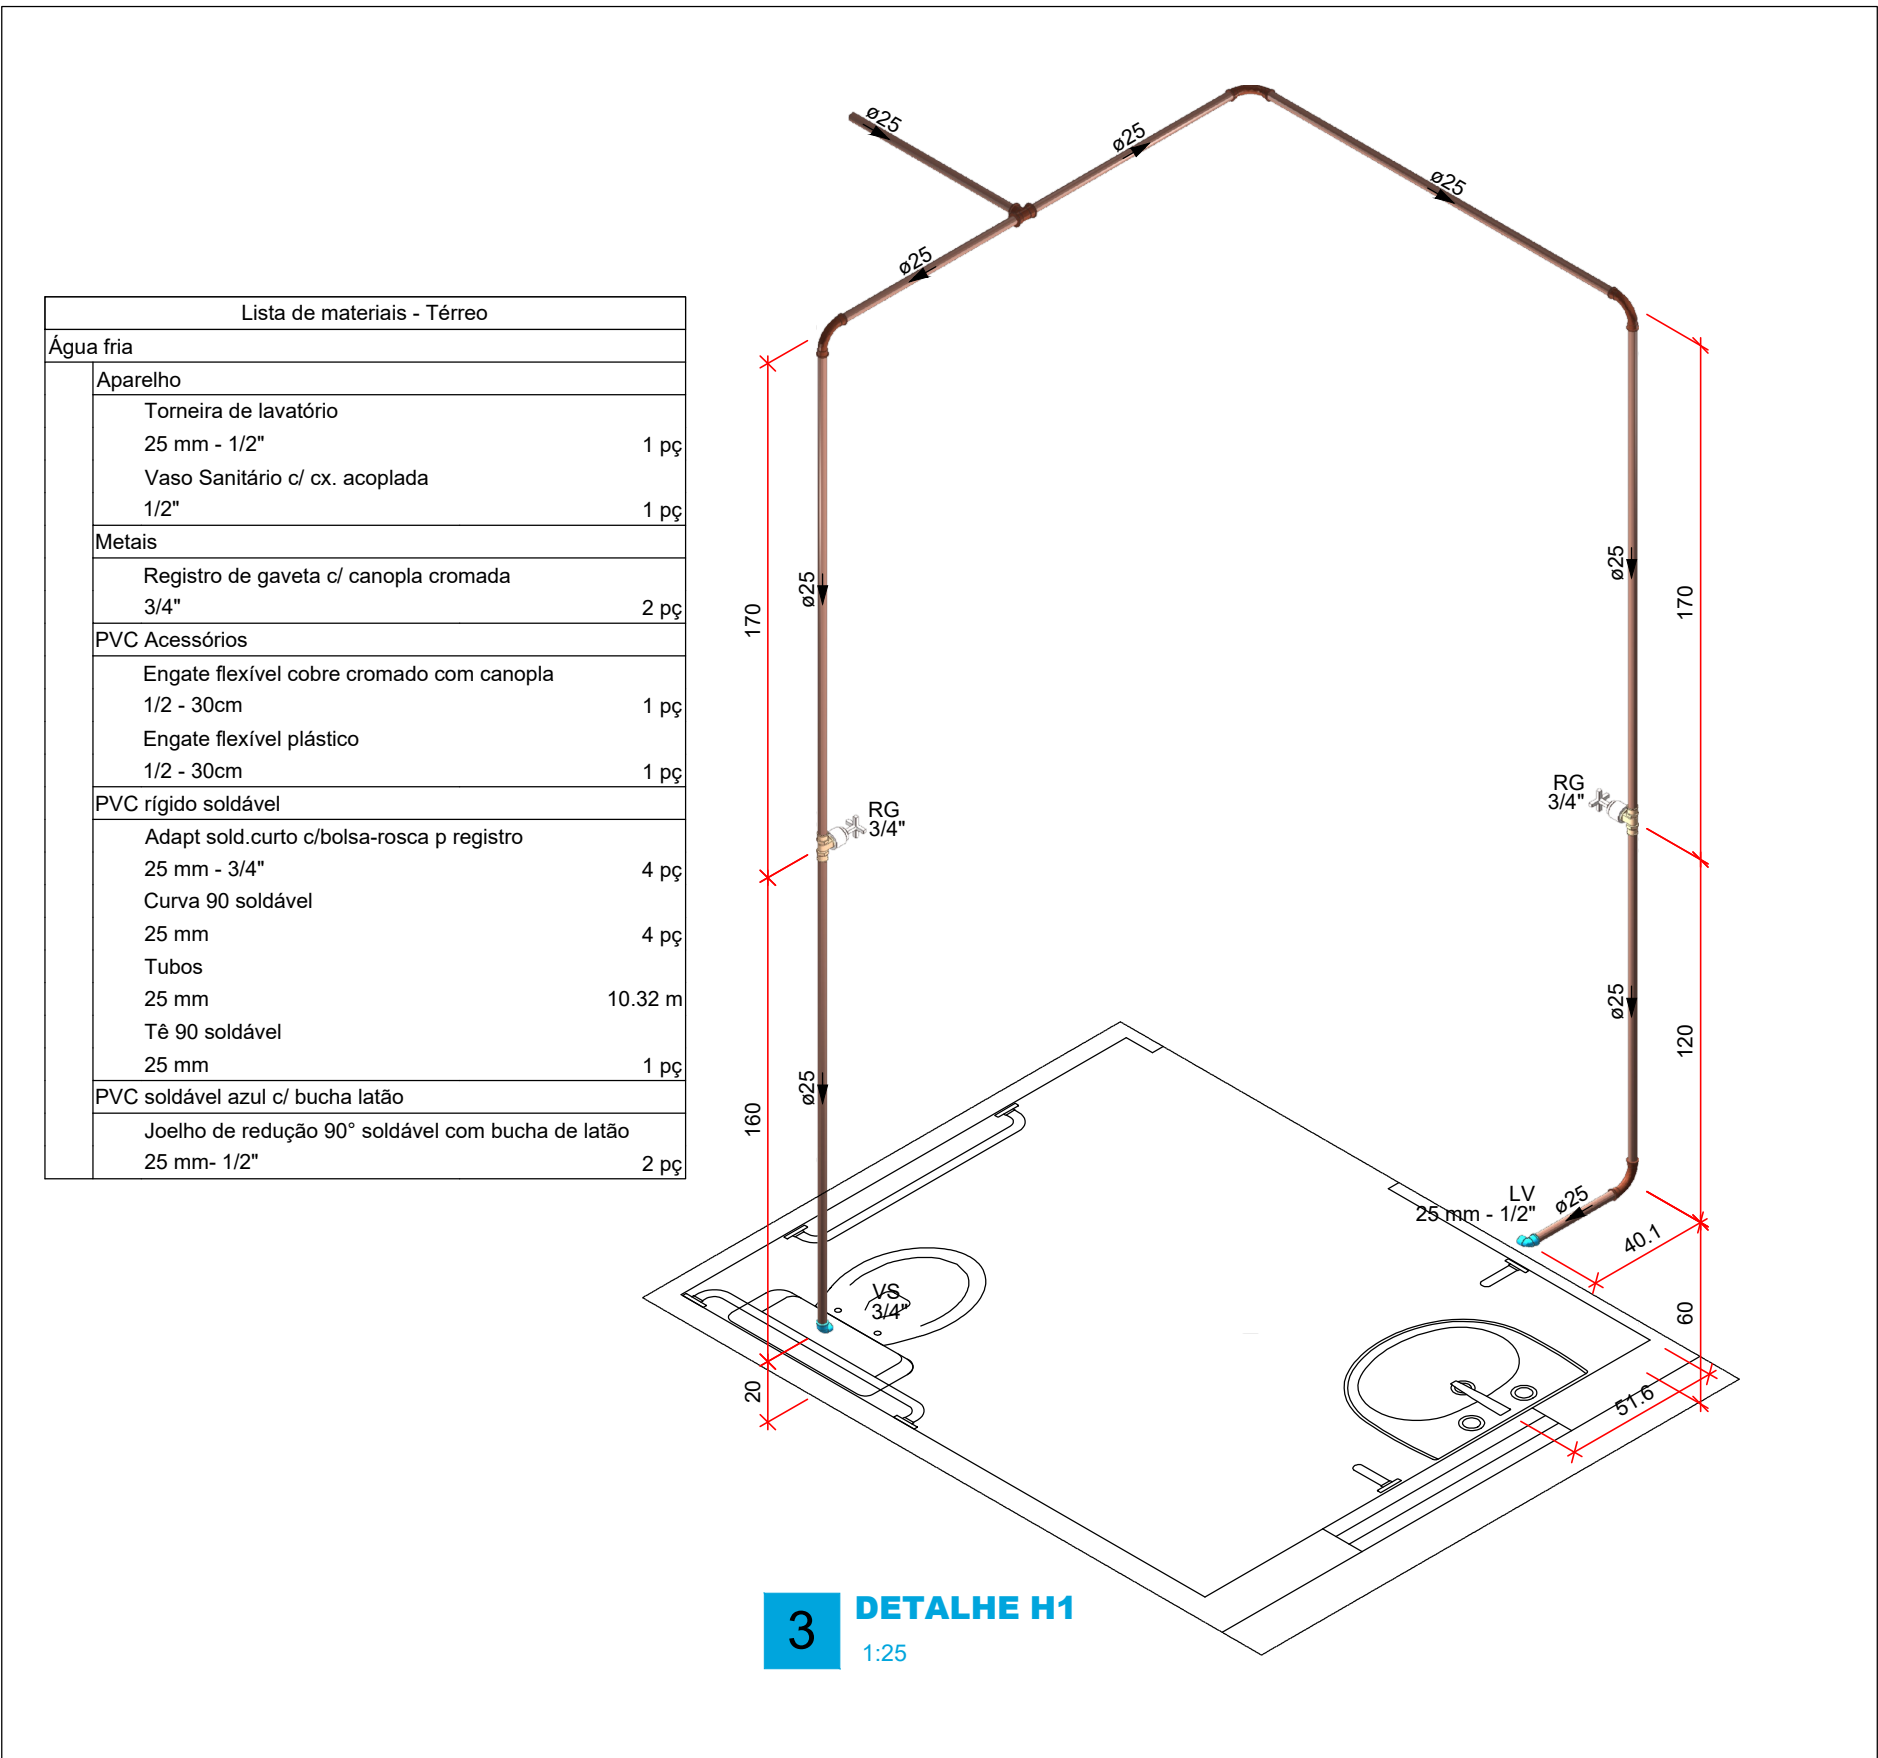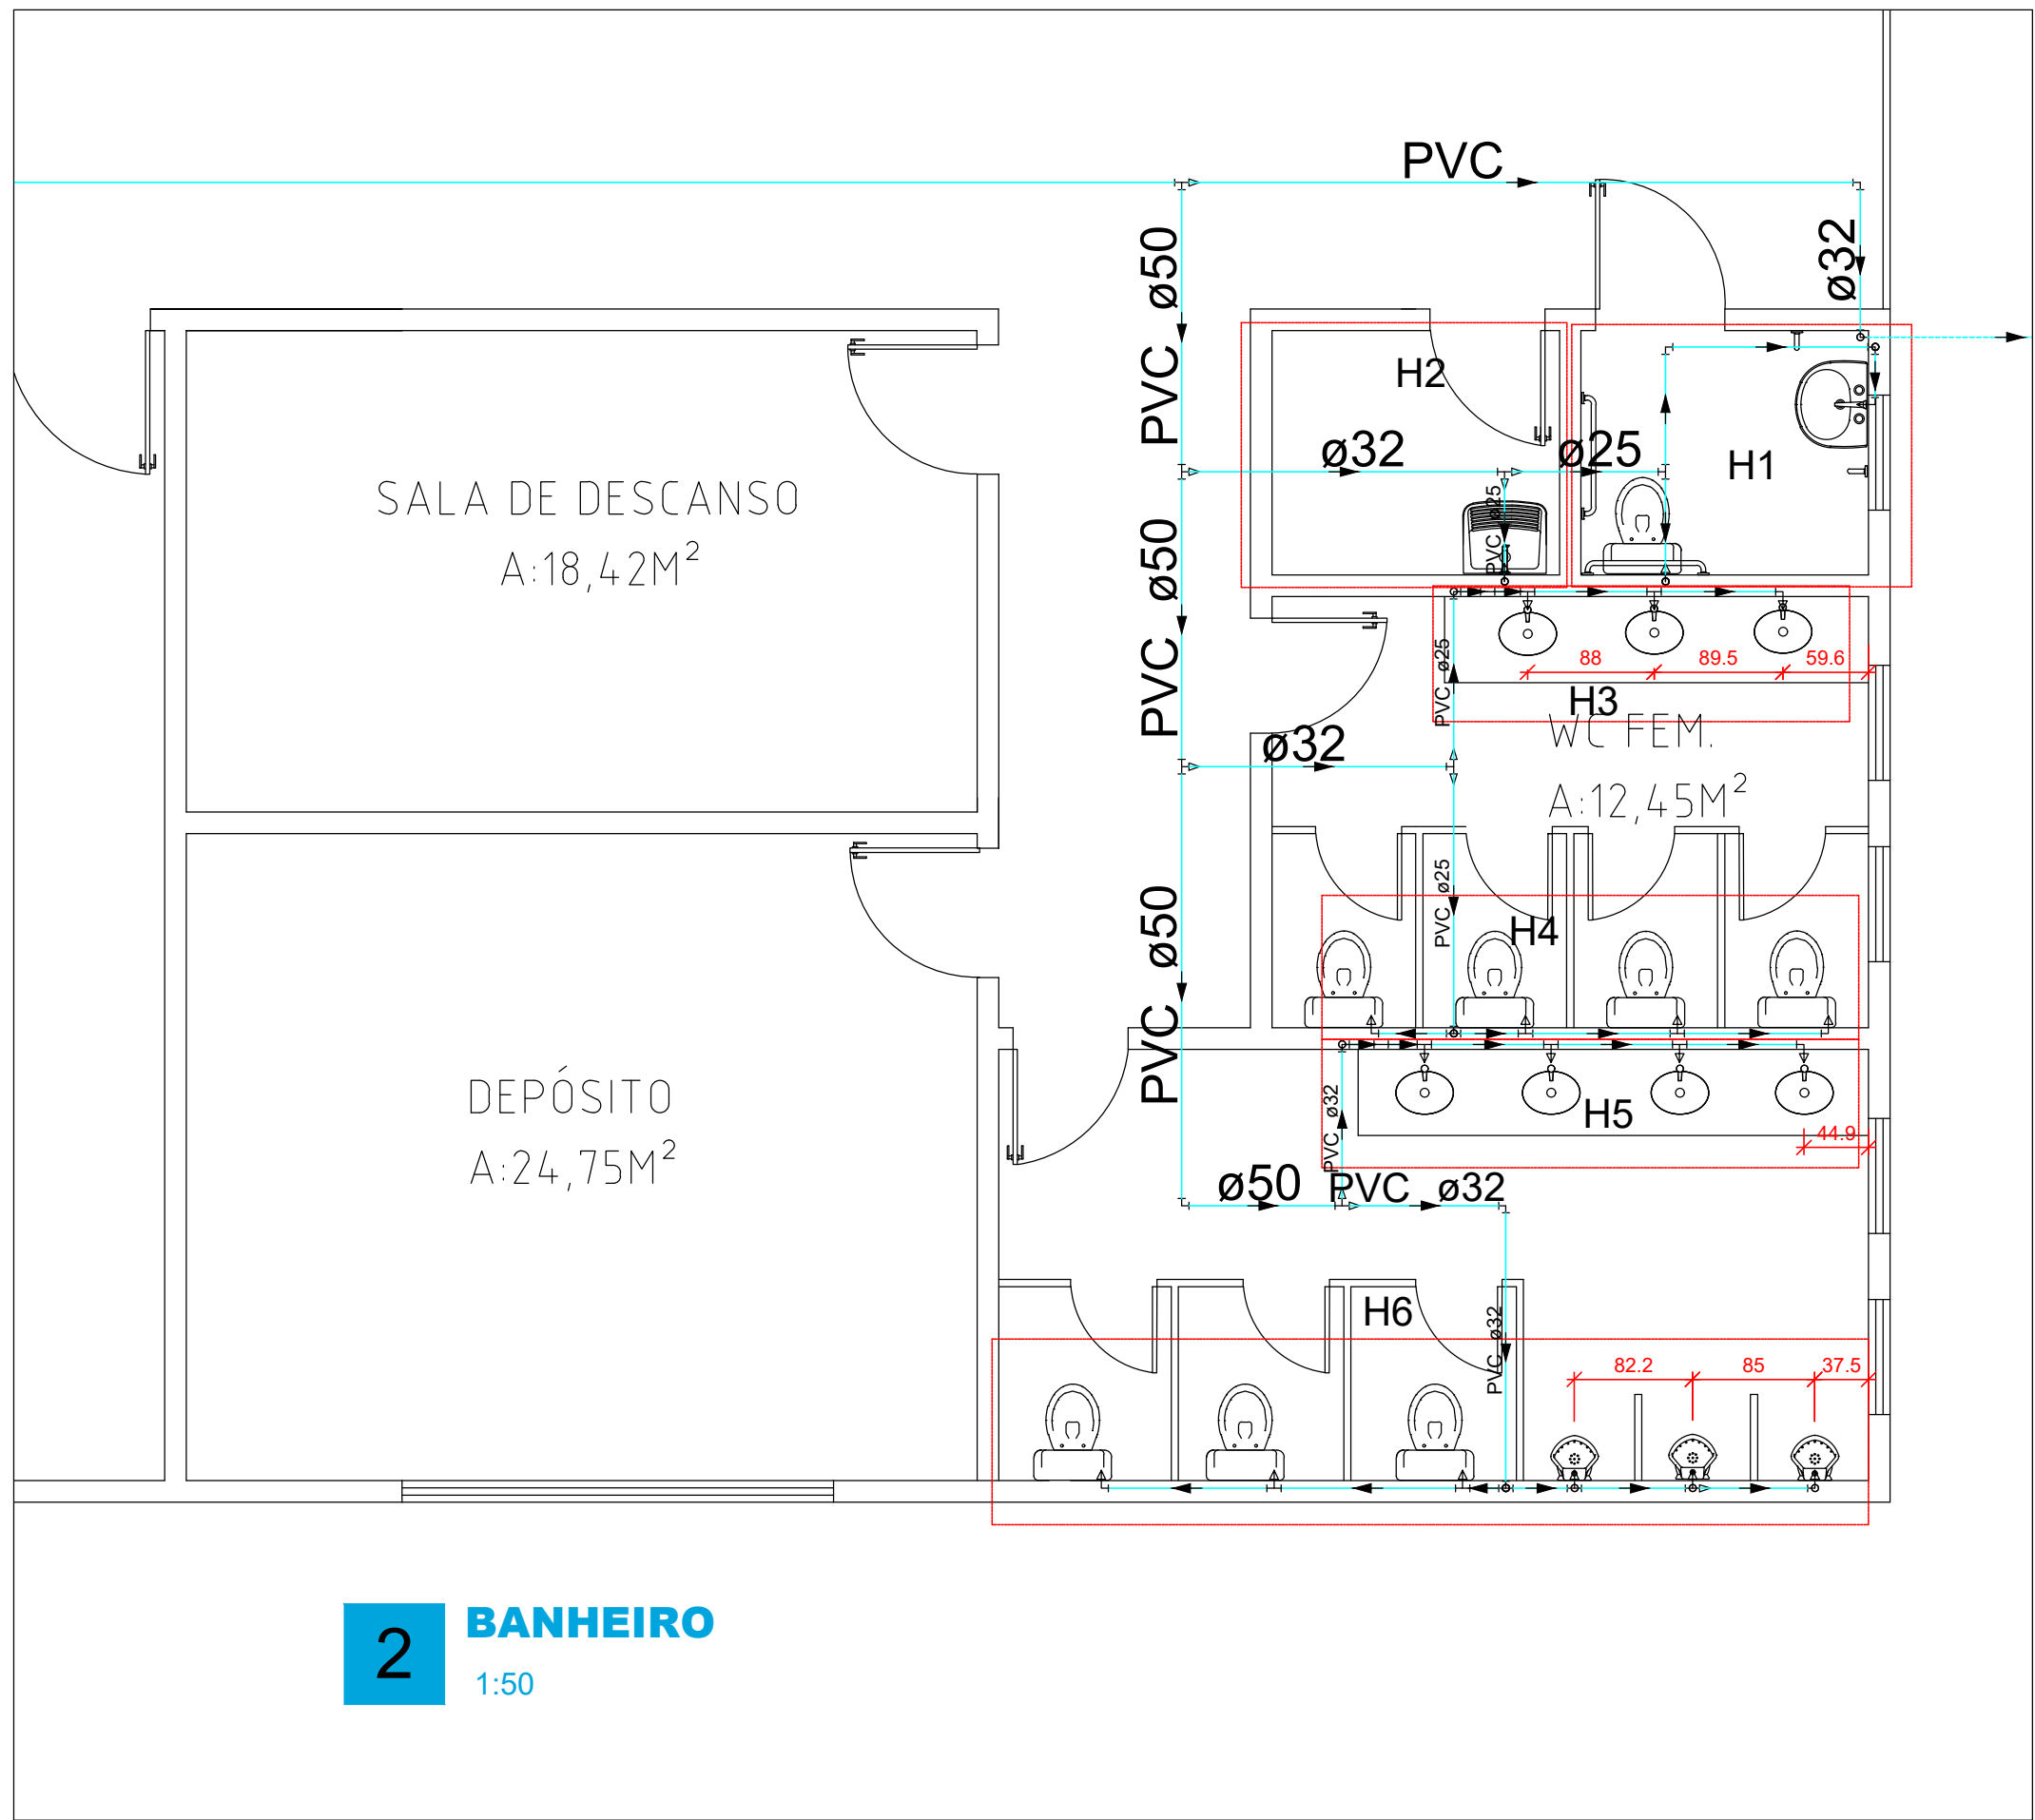

NOTAS

01. AS COTAS, QUANDO NÃO INDICADAS AS UNIDADES DE MEDIDA, SÃO EM CENTÍMETROS;
02. AS ELEVAÇÕES (NÍVEIS) SÃO EM METROS;
03. AS INSTALAÇÕES DE ÁGUA POTÁVEL (APARELHOS COMUNS E VASOS SANITÁRIOS) SERÃO DE PVC SOLDÁVEL "MARRON" CONFORME NBR 5648/77 - CLASSE 15

NORMAS

OS PROJETOS FORAM DESENVOLVIDOS SEGUINDO OS PRECEITOS NORMATIVOS DA ABNT:
NBR-5626/98: INSTALAÇÕES PREDIAIS DE ÁGUA FRIA.

LEGENDA:


- Tubulação de água fria
- - - - - Tubulação de água fria pelo piso
— Tubulação de alimentação
- - - - - Tubulação de alimentação pelo piso
— Tubulação de água quente

- Água Fria — AF — Coluna de água fria
Diâmetro da Prumada — Ø
- Água Quente — AQ — Coluna de água quente
Diâmetro da Prumada — Ø
- Alimentação — AL — Coluna de Alimentação
Diâmetro do Recalque — Ø


LEGENDAS DAS INDICAÇÕES:

- CH — Chuveiro — 25mm x 1/2"
- LV — Lavatório com joelho de 90° — 25 mm — 1/2"
- PIA — Pia de cozinha com joelho de 90° — 25 mm — 3/4"
- RP — Registro de Pressão
- RG — Registro bruto de gaveta industrial
- RE — Registro esfera VS duas porcas soldável
- TJ — Torneira de Jardim — 25 mm — 1/2"


OBRA: AMPLIAÇÃO DA ESCOLA SENAI			
ENDEREÇO: AVENIDA EPAMINONDAS JACOME, 1290 - CADEIA VELHA - RIO BRANCO - AC		CONTEÚDO: DETALHES H1, H2, H3	
PROPRIETÁRIO: Sistema FIEAC		RESPONSÁVEL TÉCNICO: Fáblio Maia	
ESCALA: INDICADA		ÁREA TOTAL: DEMOLIR:	
DATA: JANEIRO DE 2026		REVISÃO: REV01	

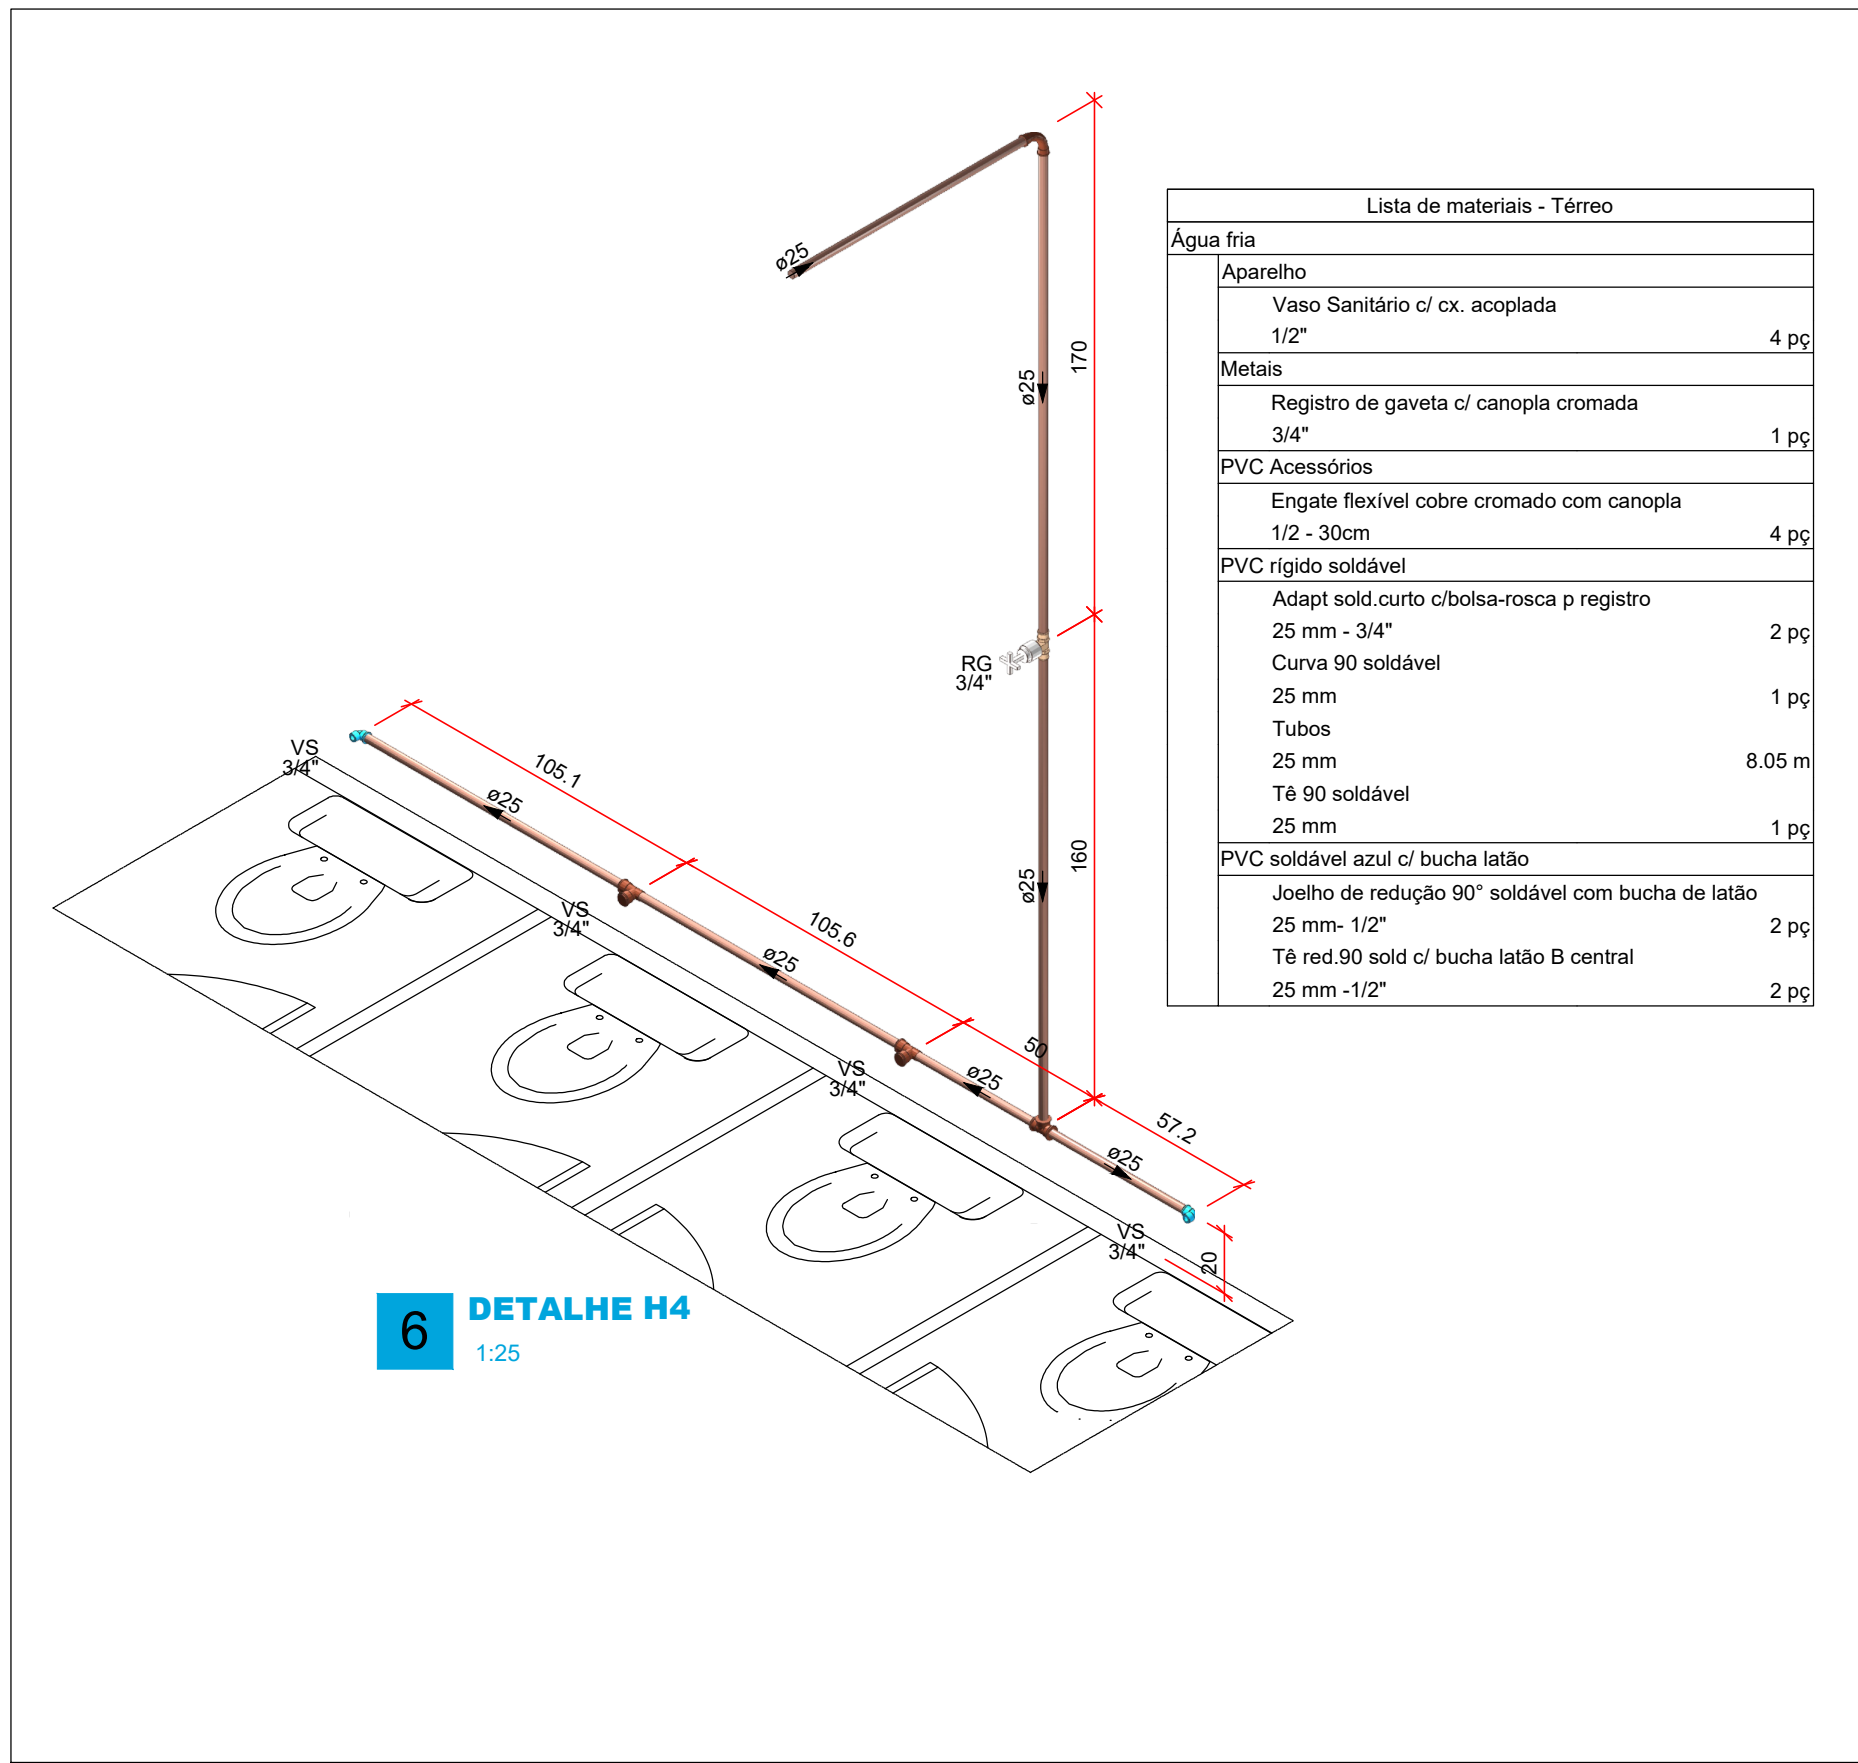


6 DETALHE H4
1:25

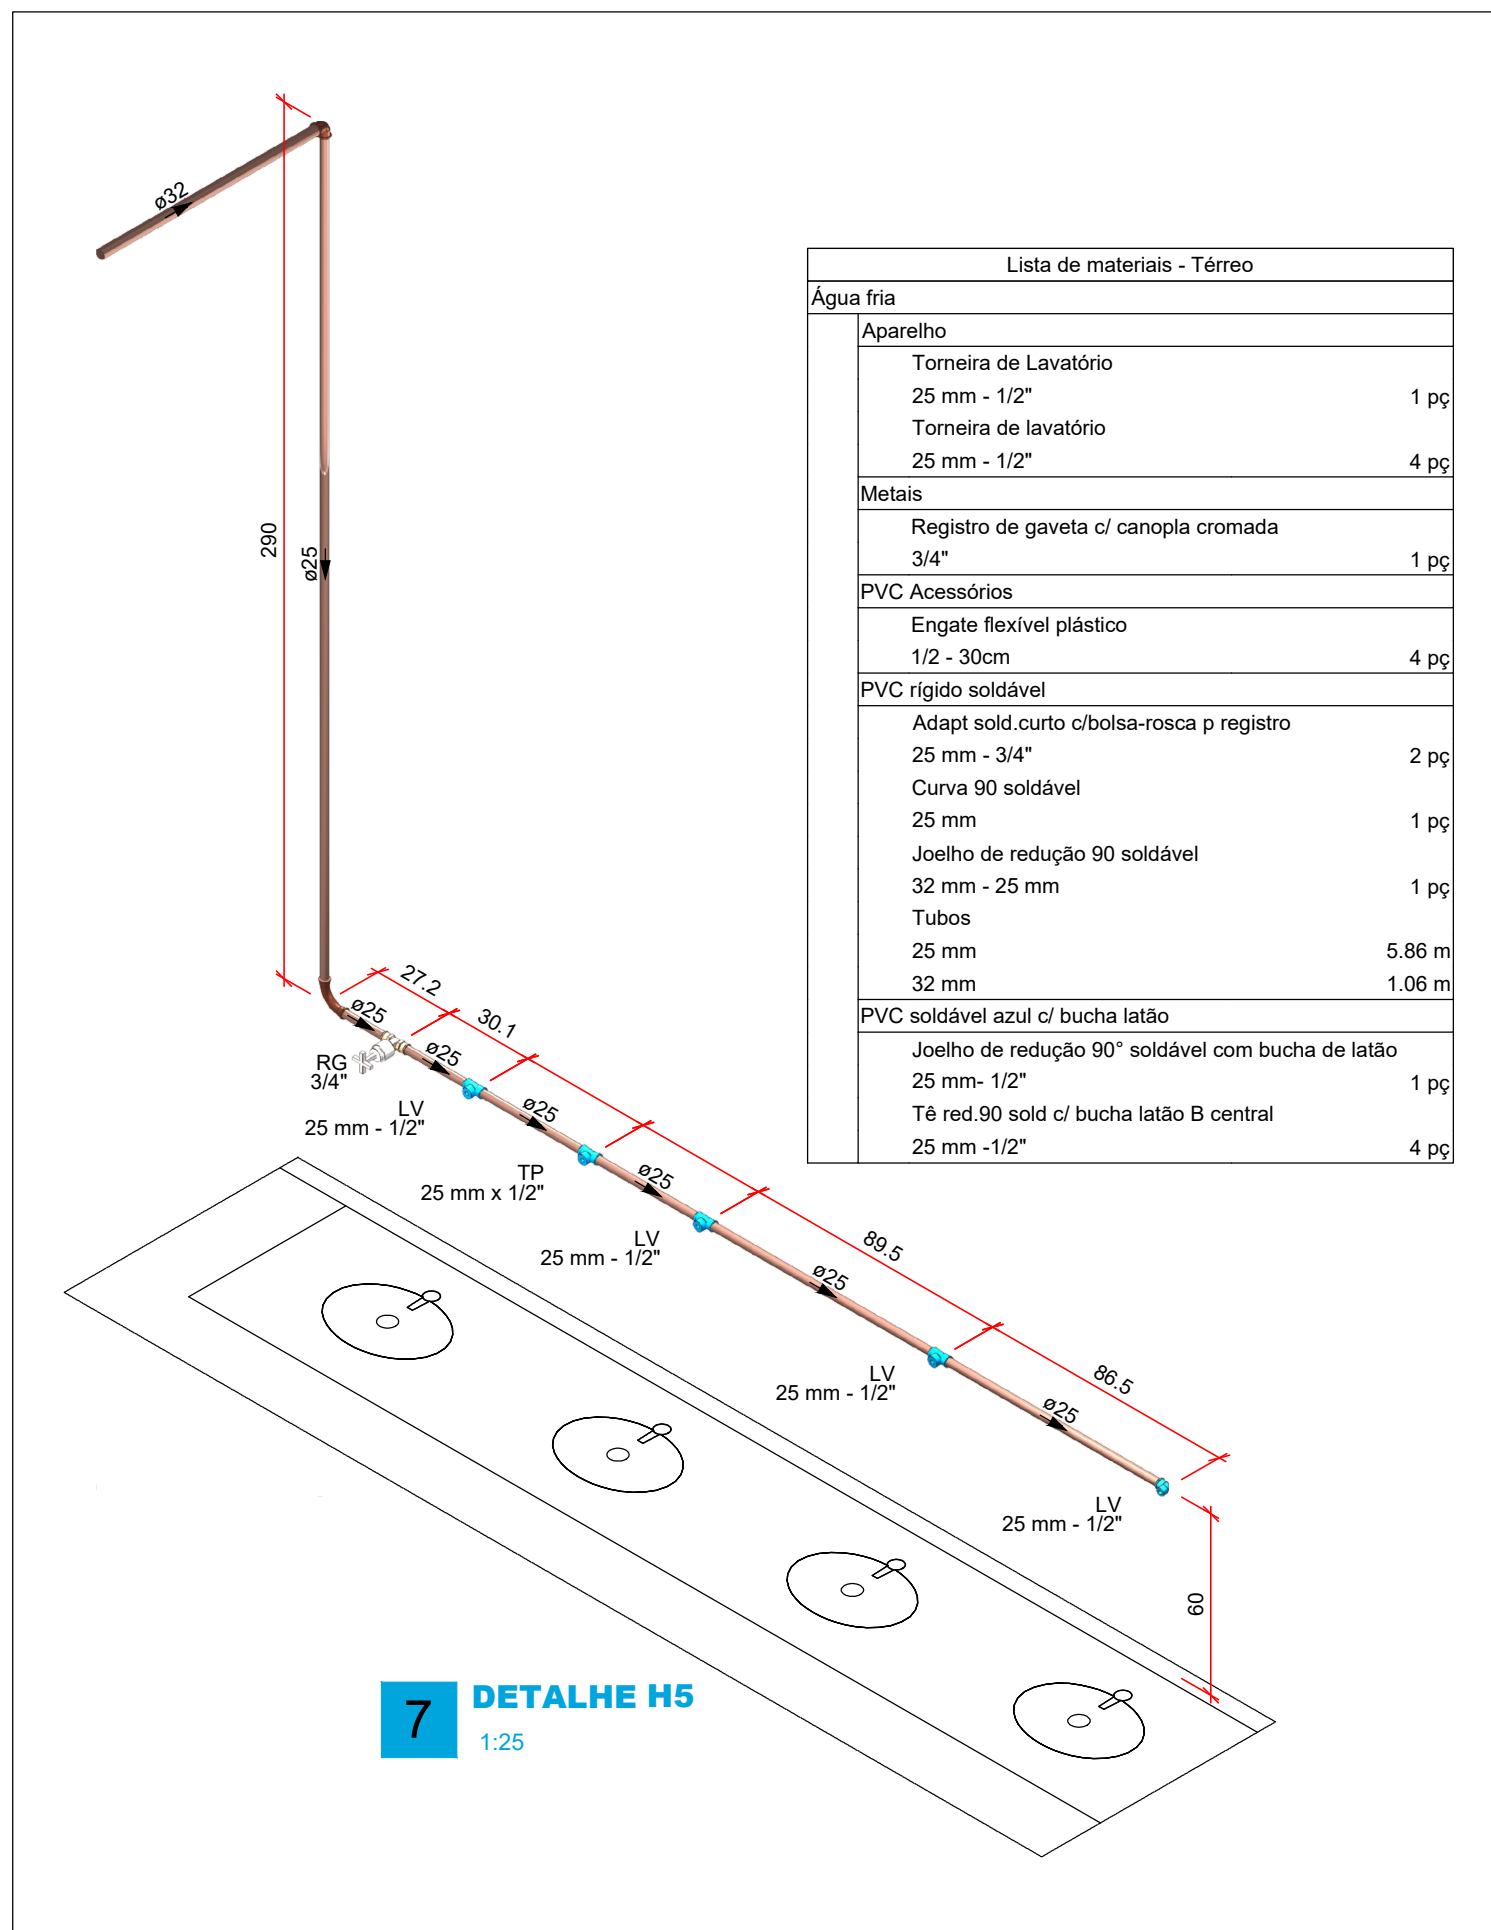


7 DETALHE H5
1:25

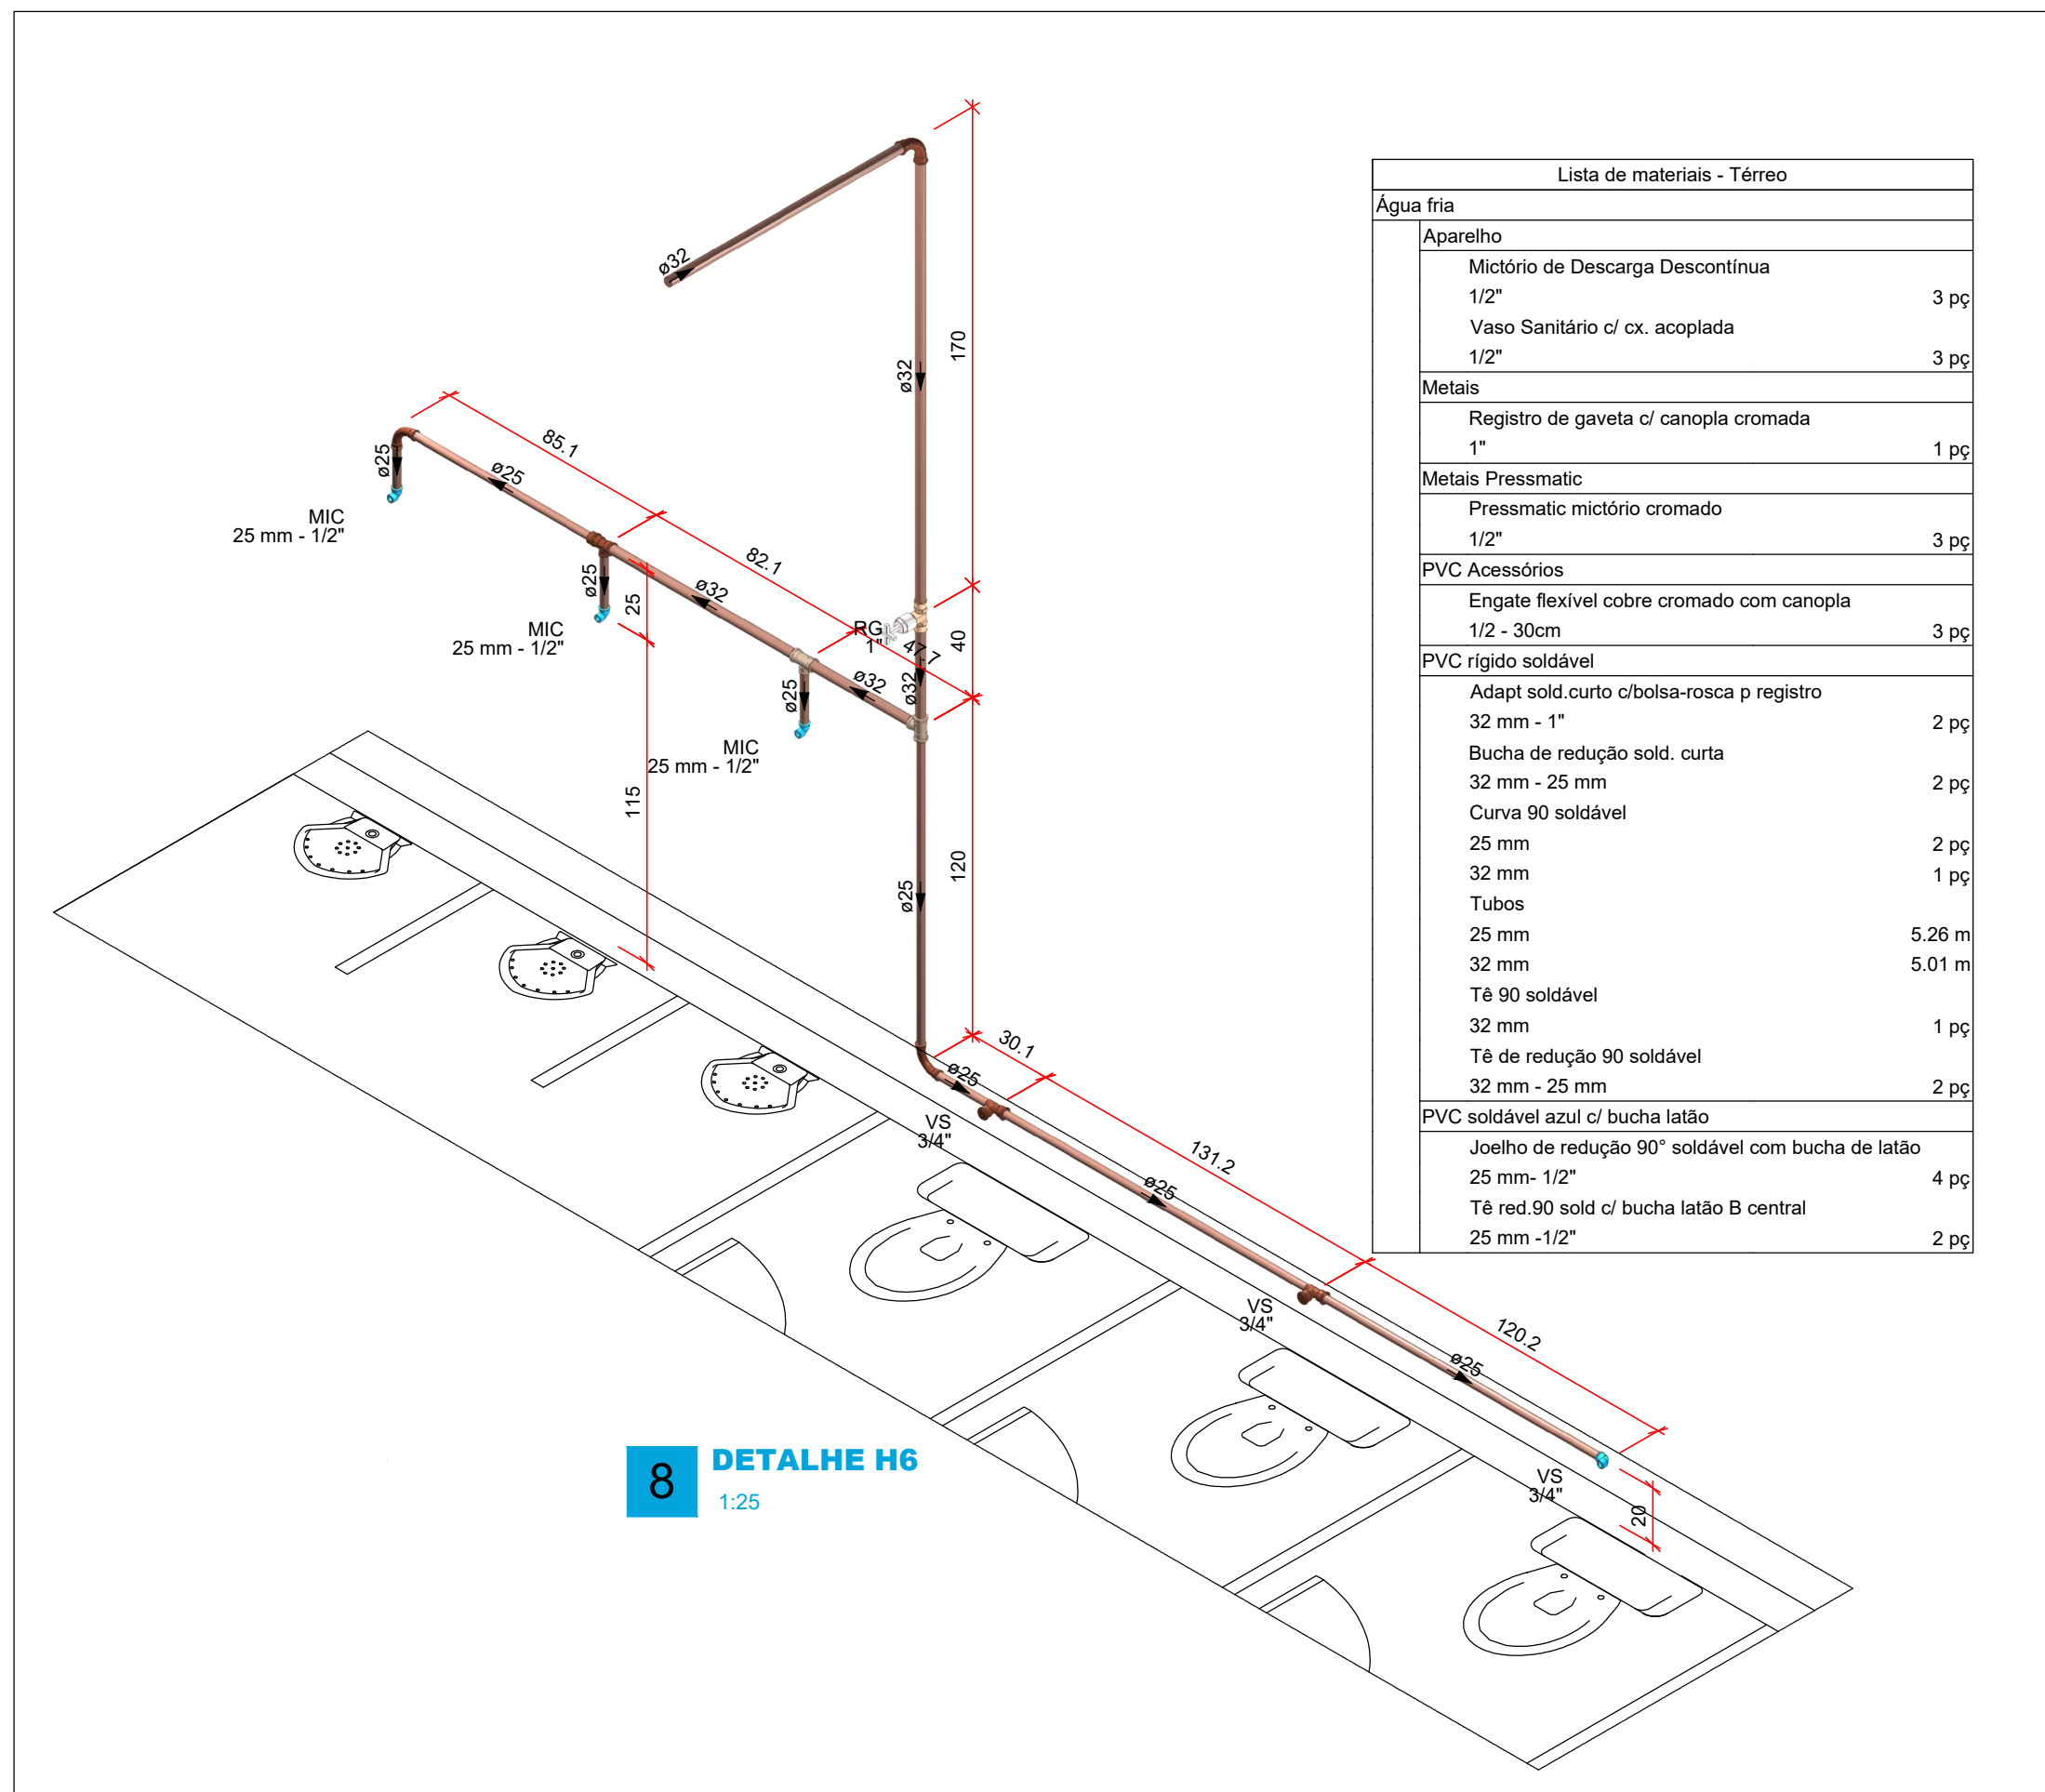

8 DETALHE H6
1:25

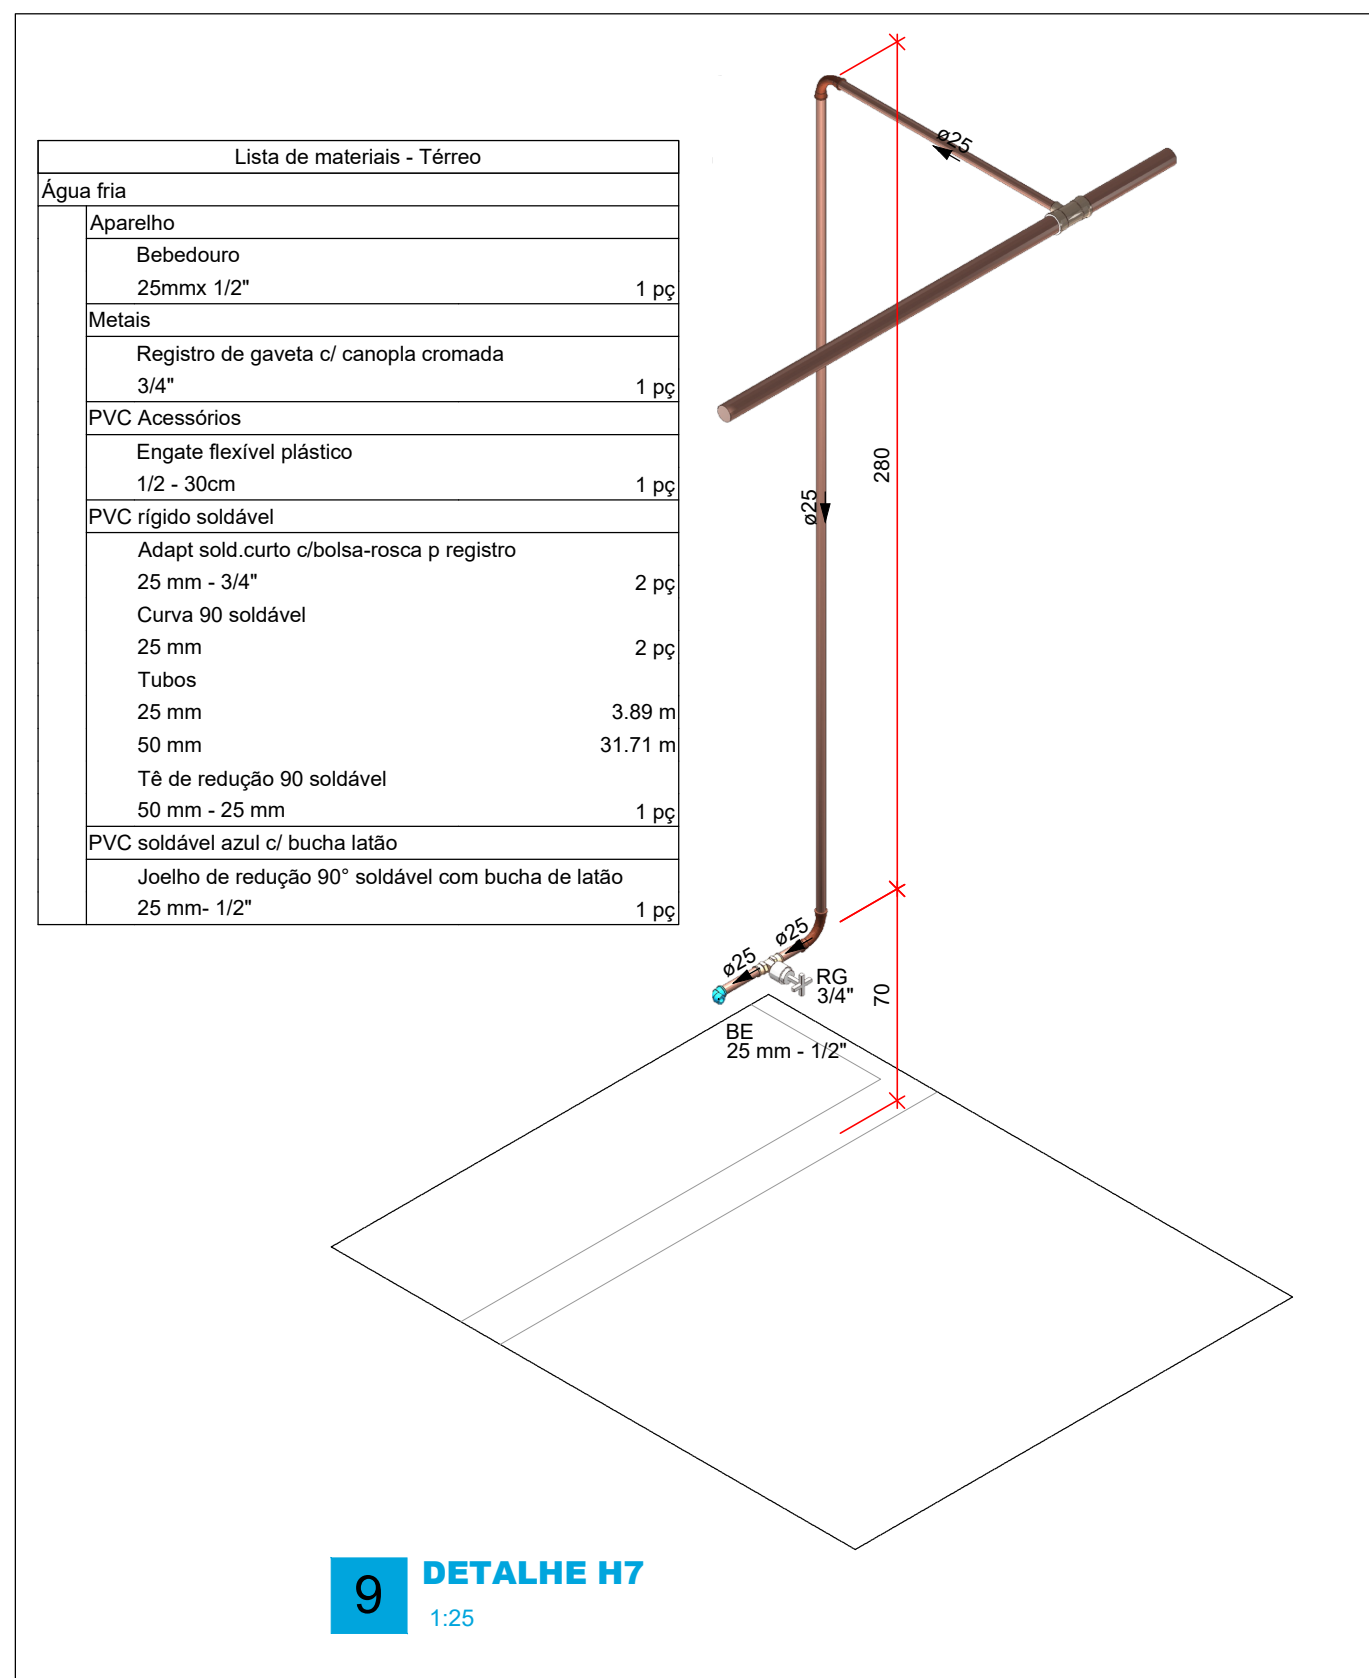

9 DETALHE H7
1:25

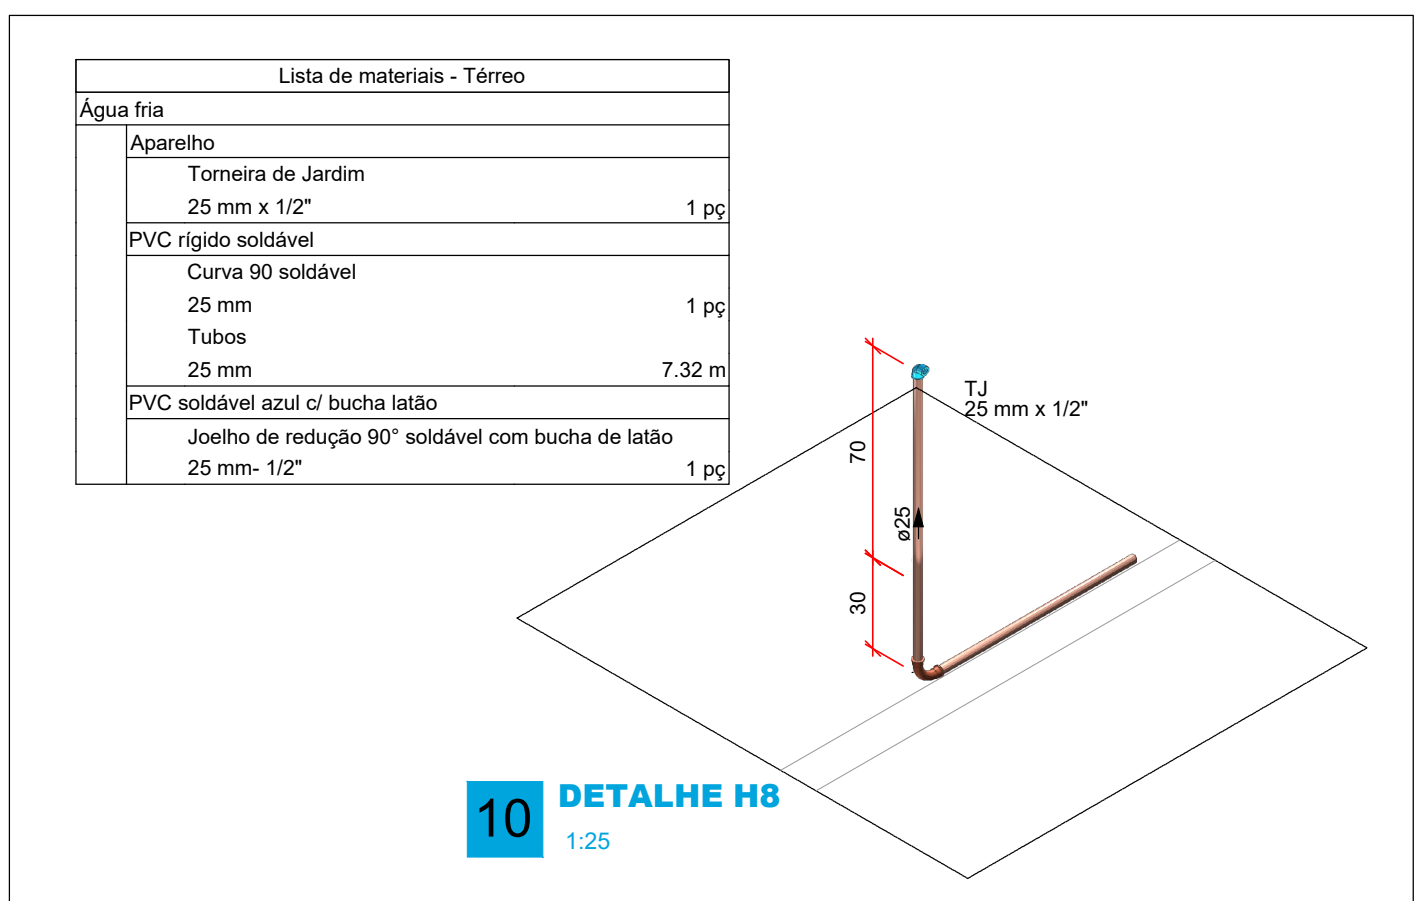

10 DETALHE H8
1:25

NOTAS

- AS COTAS, QUANDO NÃO INDICADAS AS UNIDADES DE MEDIDA, SÃO EM CENTIMETROS;
- AS ELEVAÇÕES (NÍVEIS) SÃO EM METROS;
- AS INSTALAÇÕES DE ÁGUA POTÁVEL (APARELHOS COMUNS E VASOS SANITÁRIOS) SERÃO DE PVC SOLDÁVEL "MARRON" CONFORME NBR 5648/77 - CLASSE 15

NORMAS

OS PROJETOS FORAM DESENVOLVIDOS SEGUINDO OS PRECEITOS NORMATIVOS DA ABNT:
NBR-5626/98: INSTALAÇÕES PREDIAIS DE ÁGUA FRIA.

LEGENDA:

- Tubulação de água fria
- Tubulação de água fria pelo piso
- Tubulação de alimentação
- Tubulação de alimentação pelo piso
- Tubulação de água quente

- Água Fria AF
- Diâmetro da Prumada Ø
- Água Quente AQ
- Diâmetro da Prumada Ø
- Alimentação AL
- Diâmetro do Recalque Ø
- Coluna de água fria
- Coluna de água quente
- Coluna de Alimentação

LEGENDAS DAS INDICAÇÕES:

- CH Chuveiro - 25mm x 1/2"
- LV Lavatório com joelho de 90° - 25 mm - 1/2"
- PIA Pia de cozinha com joelho de 90° - 25 mm - 3/4"
- RP Registro de Pressão
- RG Registro bruto de gaveta industrial
- RE Registro esfera VS duas porcas soldável
- TJ Torneira de Jardim - 25 mm - 1/2"

OBRA:

AMPLIAÇÃO DA ESCOLA SENAI

ENDEREÇO:

AVENIDA EPAMINONDAS JACOME, 1290 - CADEIA VELHA - RIO BRANCO - AC

CONTEÚDO:

DETALHES H4, H5, H6,H7,H8

Sistema FIEAC
acre.bim@gmail.com
(68) 99912-8280

PROPRIETÁRIO:
SENAI

SENAI
CNPJ: 03.792.339/0001-66

RESPONSÁVEL TÉCNICO:

Fabio Maia
Engenheiro Civil - CREA 0385232/20

ESCALA:

INDICADA

ART:

ÁREA TOTAL:

DEMOLIR:

DATA:

JANEIRO DE 2026

DESENHO:

CONSTRUIR:

REVISÃO:

REV01