


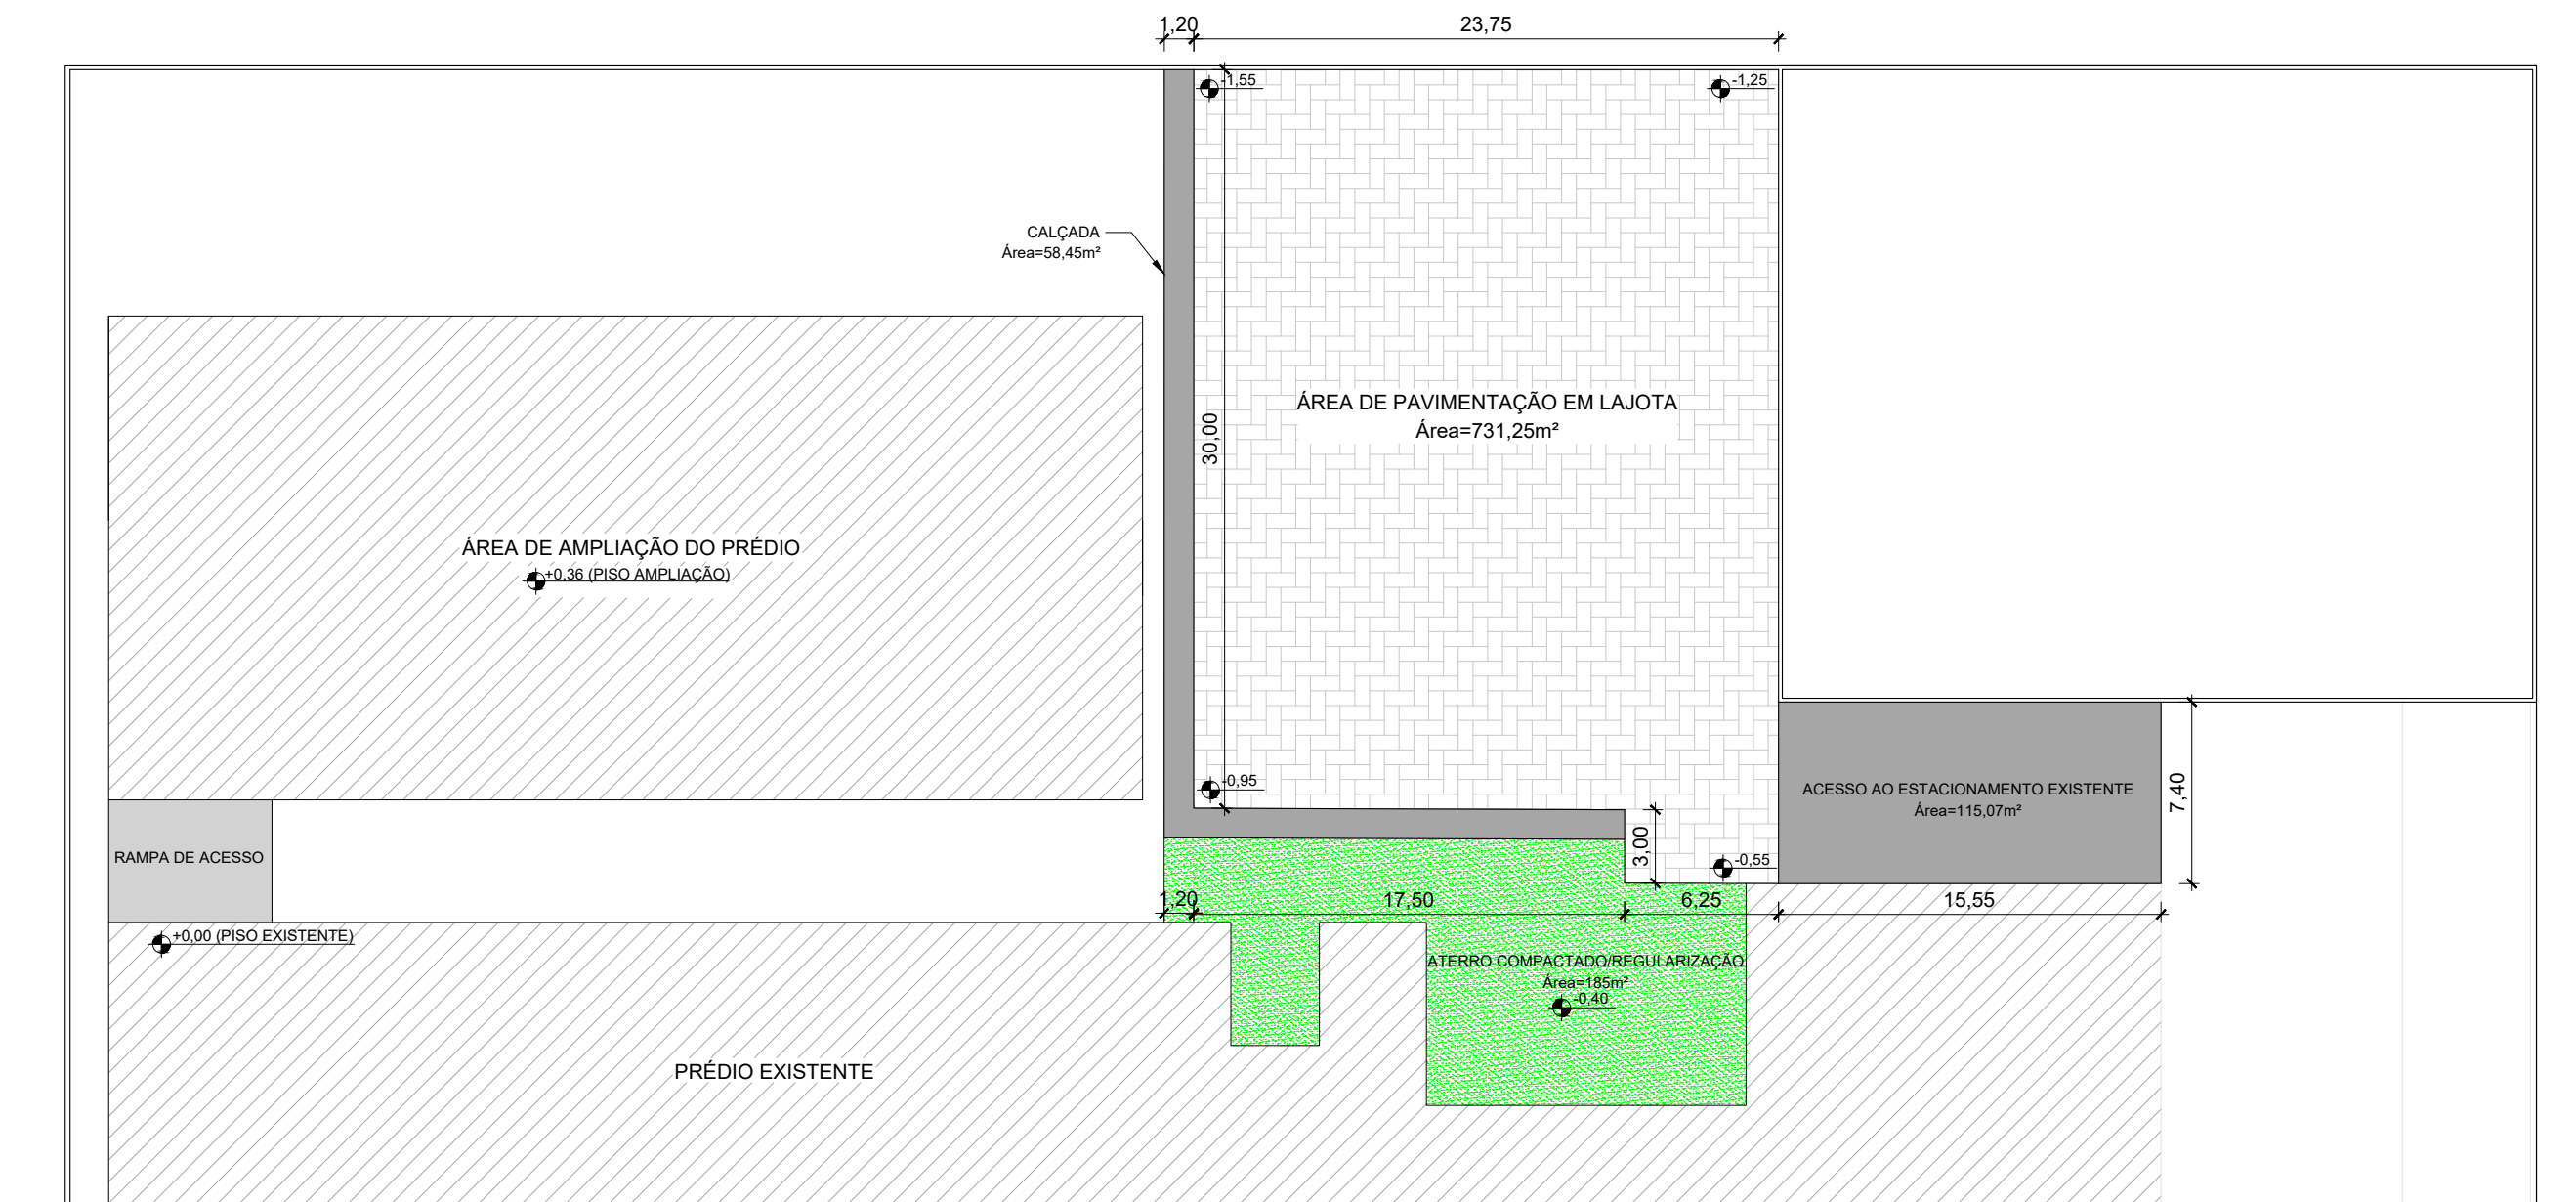


QUADRO DE ÁREAS	
Local	m²
Pavimentação em lajota	731,25
Calçada	58,45
Acesso ao Estacionamento	115,07
Aterro Compactado	185,00
SOMA	1089,77


ASSINATURAS:		LEGENDA:			OBRA: PROJETO DE AMPLIAÇÃO DE 10 SALAS DE AULA ESCOLA SENAI		
Revisões:					ASSUNTO: PROJETO DE PAVIMENTAÇÃO DO ESTACIONAMENTO/ENTORNO		
Nº	ALTERAÇÃO				PROJETO: PAVIMENTAÇÃO		
					DATA: JAN/2026	CONTEÚDO: PLANTA BAIXA	FOLHA: PAV 01/02
					ESCALA: INDICADO		
					DESENHO: ABA_PROJ	LOCAL: Av. Epaminondas Jácome, 1260, Cadeia Velha, Rio Branco-AC	



DET. 01: ASSENTAMENTO DAS LAJOTAS
ESC. 1:25

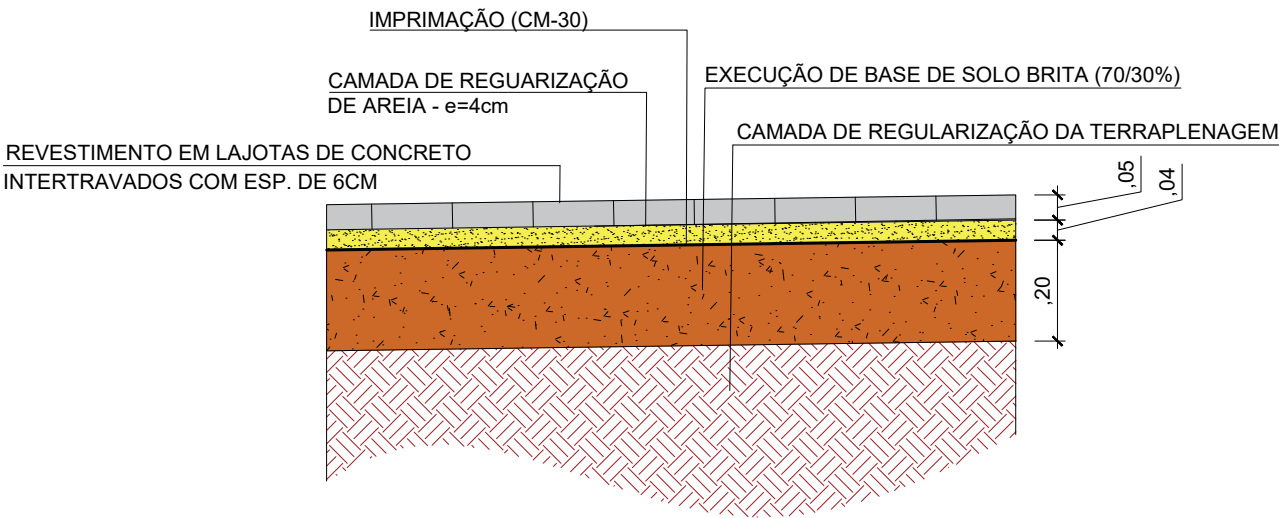

DETALHE DA PAVIMENTAÇÃO
ESC.: 1:15

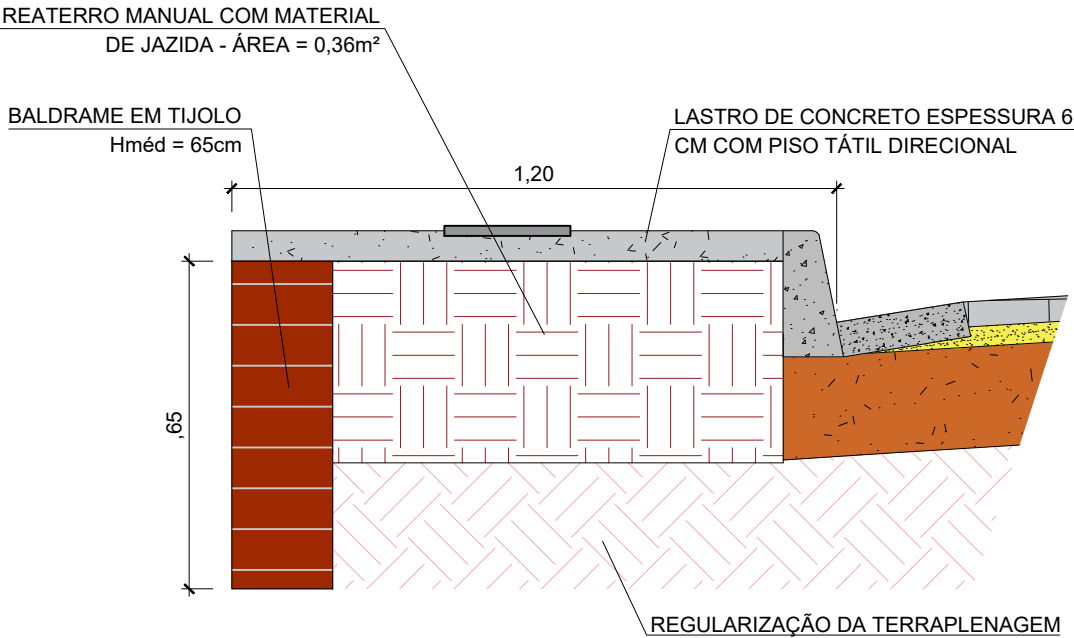

DETALHE DA CALÇADA
ESC.: 1:15

ASSINATURAS:	
Revisões:	
Nº	ALTERAÇÃO

LEGENDA:

EXECUÇÃO:

PROJETO:

OBRA:		PROJETO DE AMPLIAÇÃO DE 10 SALAS DE AULA ESCOLA SENAI		
ASSUNTO:		PAVIMENTAÇÃO		
PROJETO DE PAVIMENTAÇÃO DO ESTACIONAMENTO/ENTORNO		DATA: JAN/2026	CONTEUDO: DETALHES	FOLHA: PAV 02/02
		ESCALA: INDICADO		
		DESENHO: ABA_PROJ	LOCAL: Av. Epaminondas Jácome, 1260, Cadeia Velha, Rio Branco-AC	