

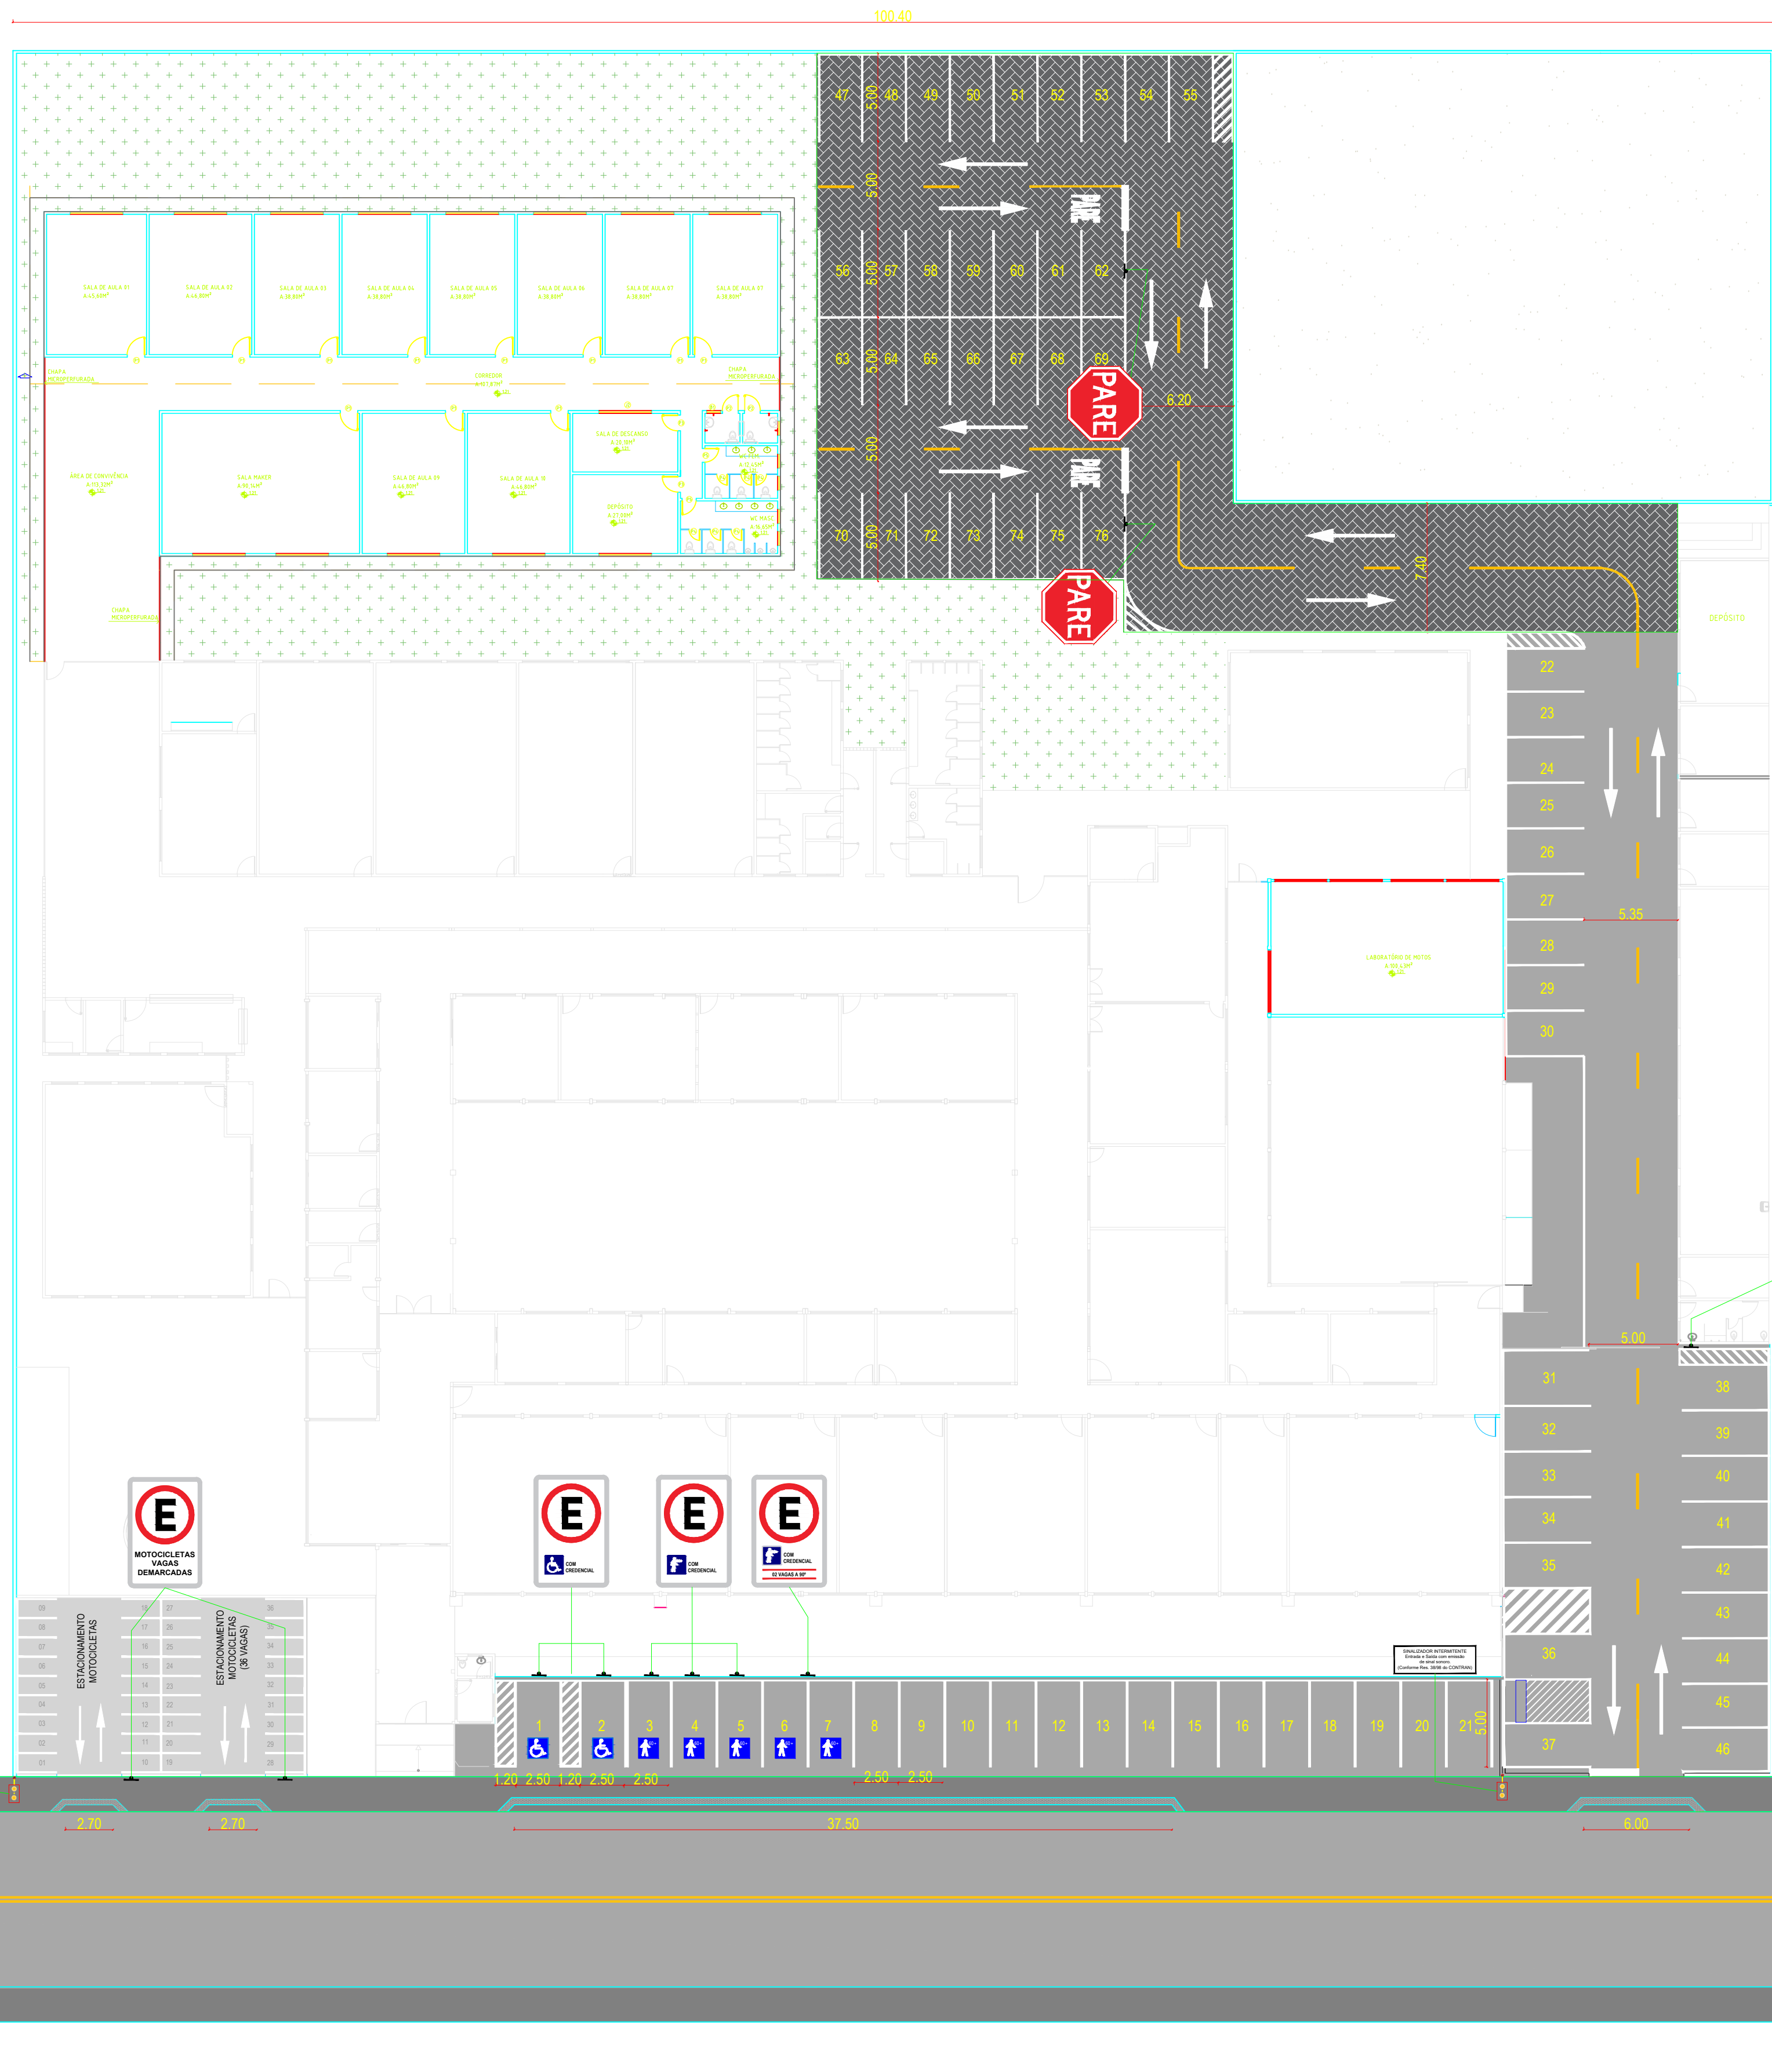
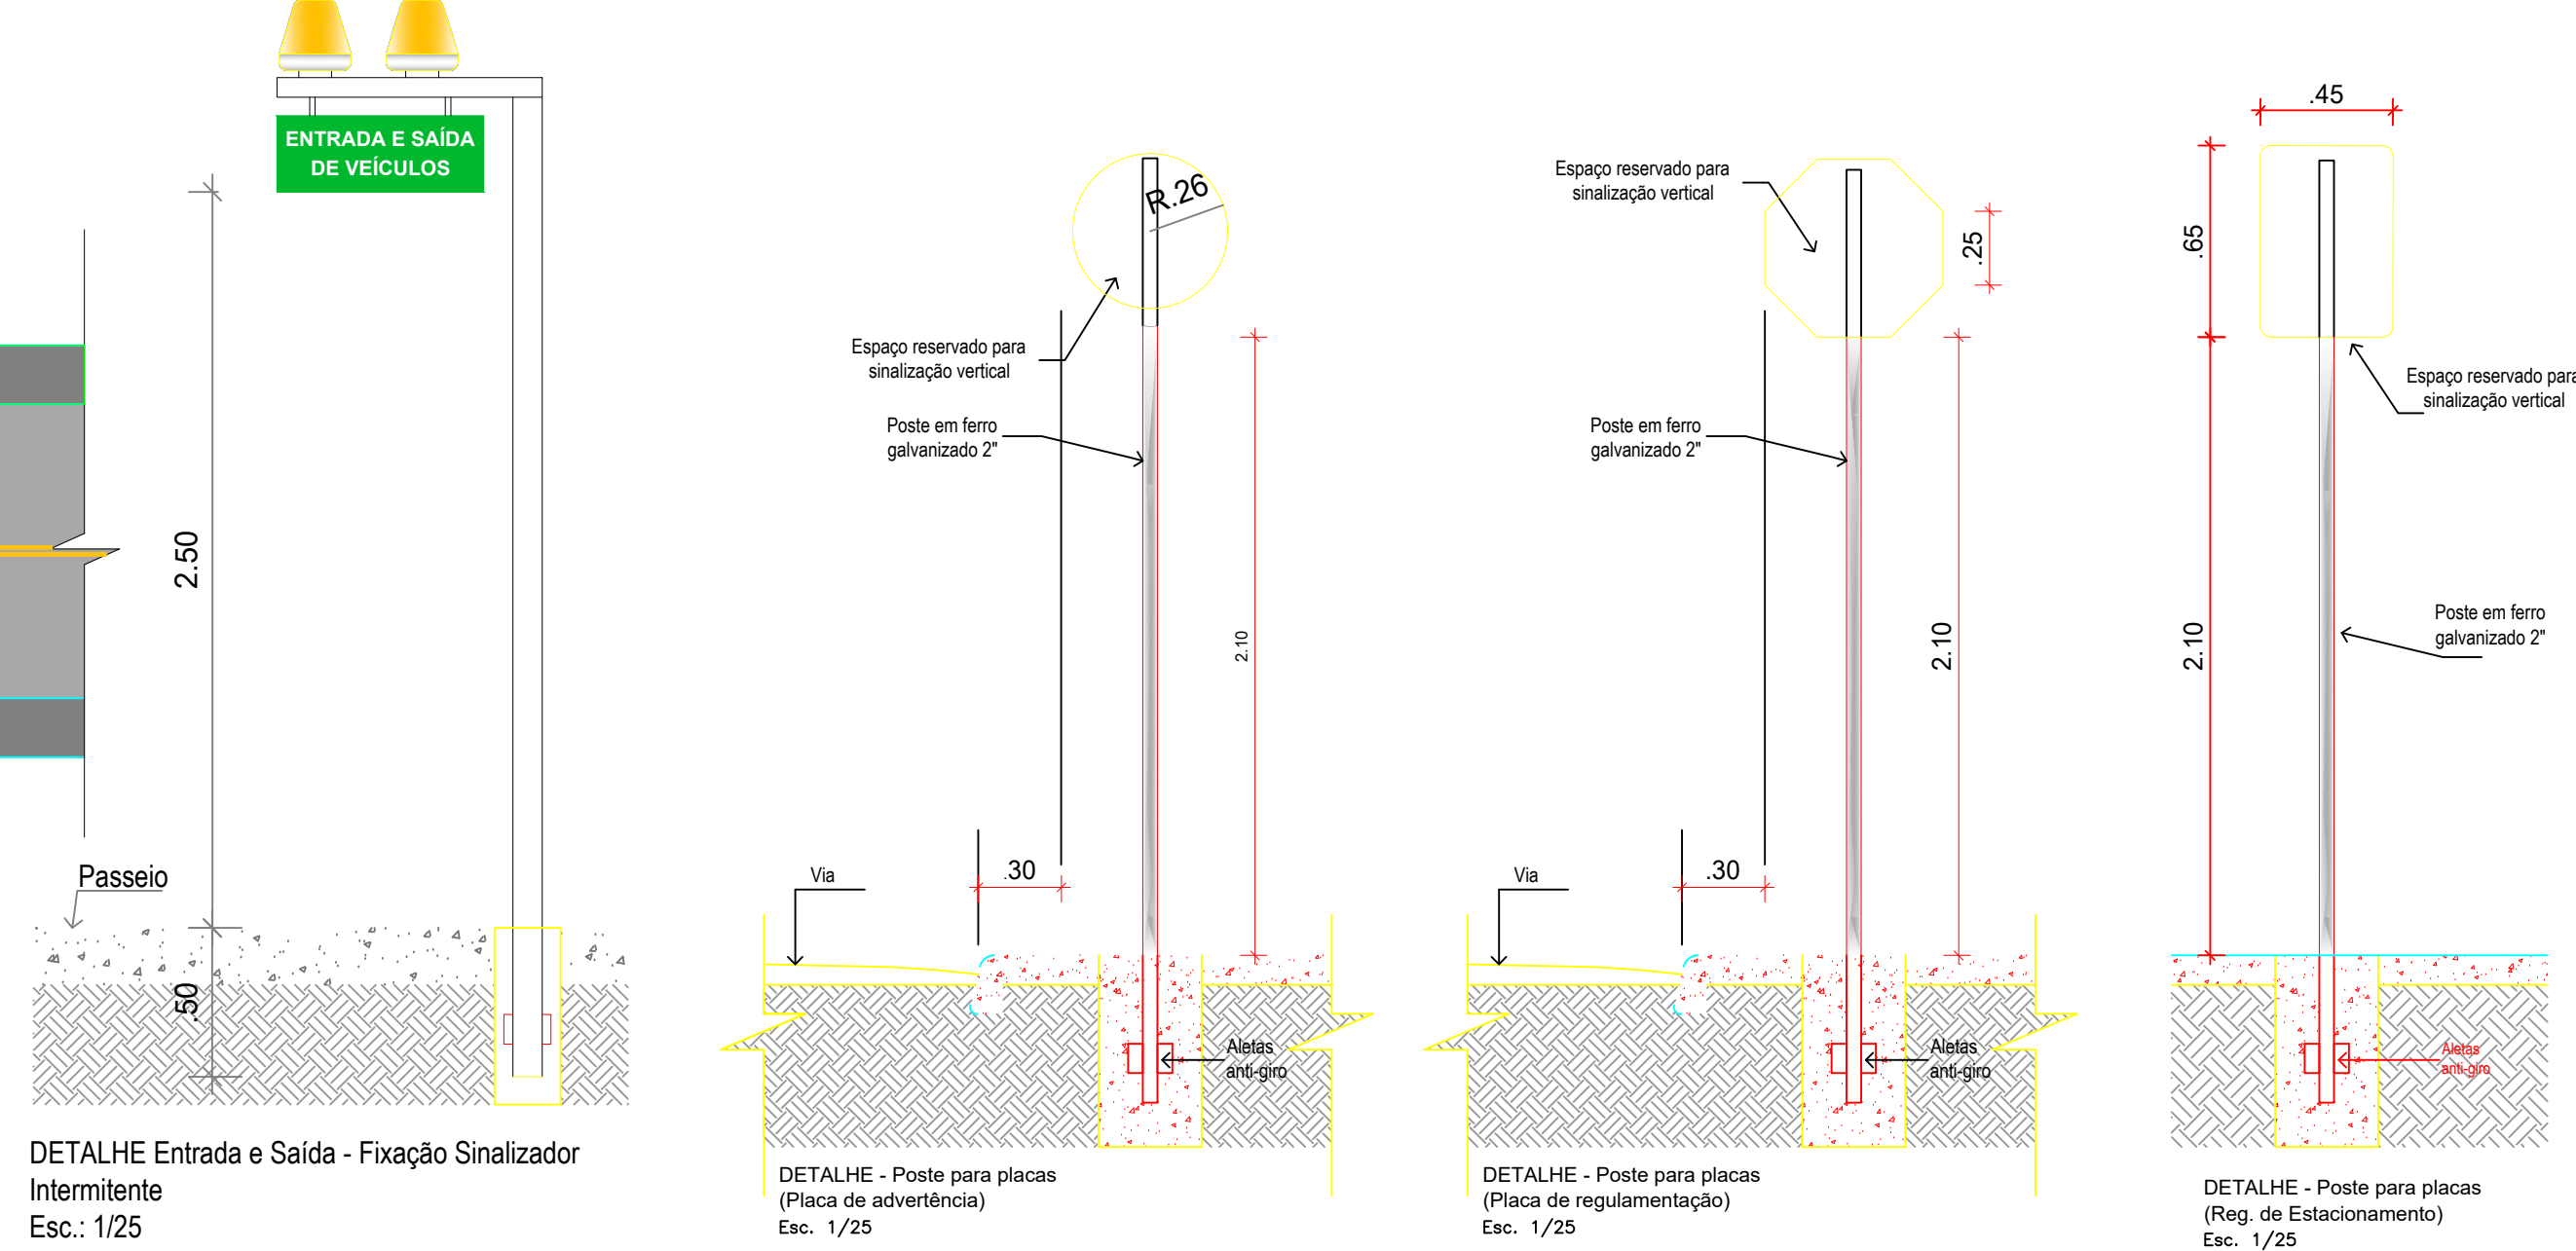
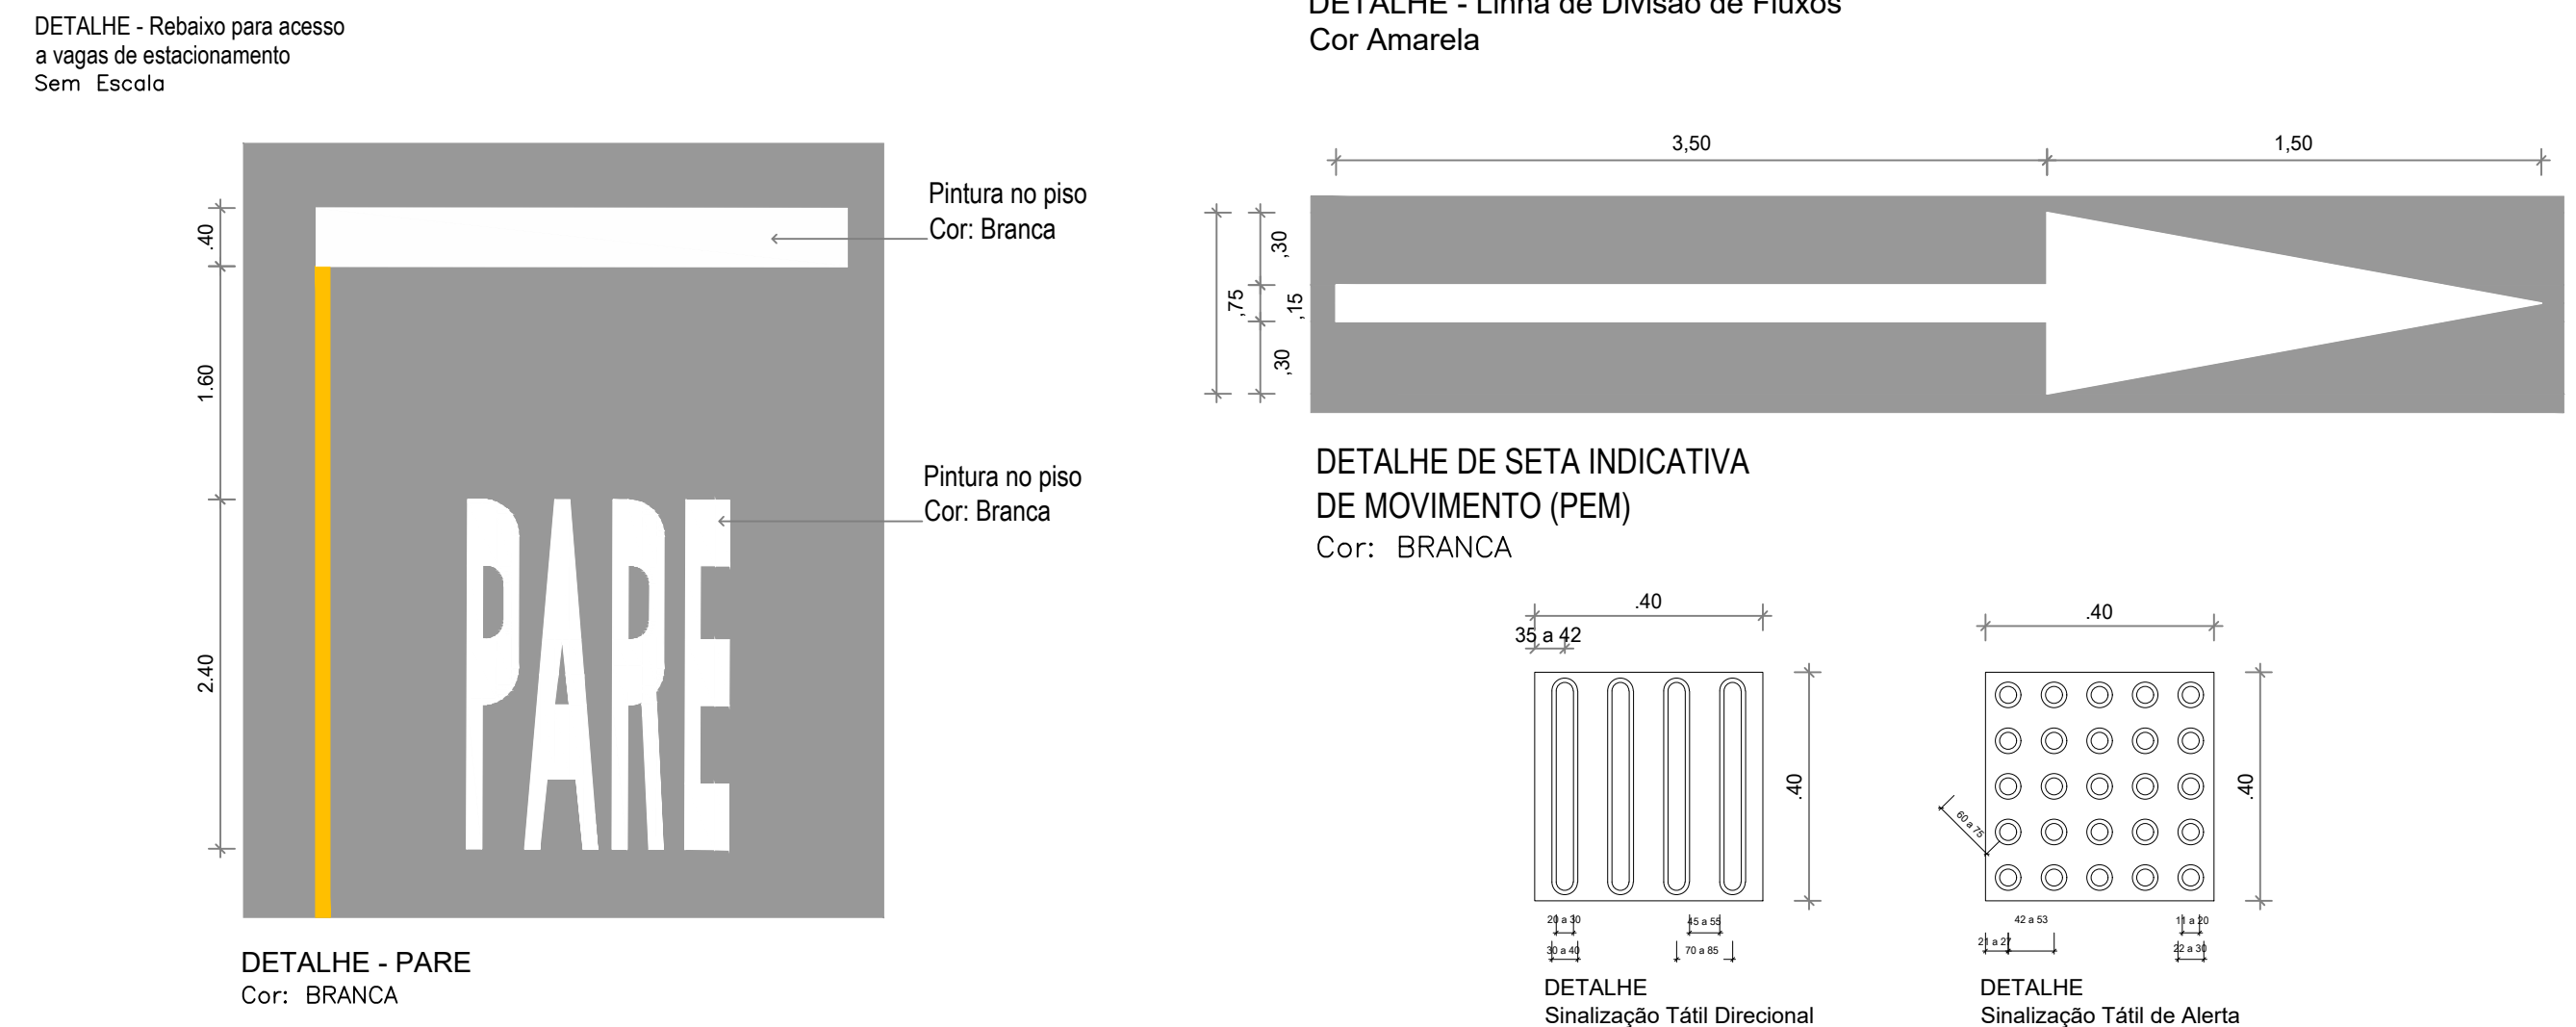


Quadro de Placas					
DESENHO	TIPO	DESCRIÇÃO	CÓDIGO	DIMENSÃO (m)	QUANTIDADE
	Regulamentação com Mensagem Complementar	Vagas para Pessoas com Deficiência	E-1	0,45x0,65	02
	Regulamentação com Mensagem Complementar	Vagas para Idosos (20 vagas)	E-2	0,45x0,65	01
	Regulamentação com Mensagem Complementar	Vagas para Idosos	E-4	0,45x0,65	03
	Regulamentação com Mensagem Complementar	Vagas para Motocicletas	E-5	0,45x0,65	02
	Regulamentação	Parede obrigatória	R-1	L = 0,45	02
	Regulamentação	Velocidade máxima permitida	R-19	Ø = 0,30m	01
	Indicativo	Sinalizador Sonoro	I-2	h = 2,50m	02

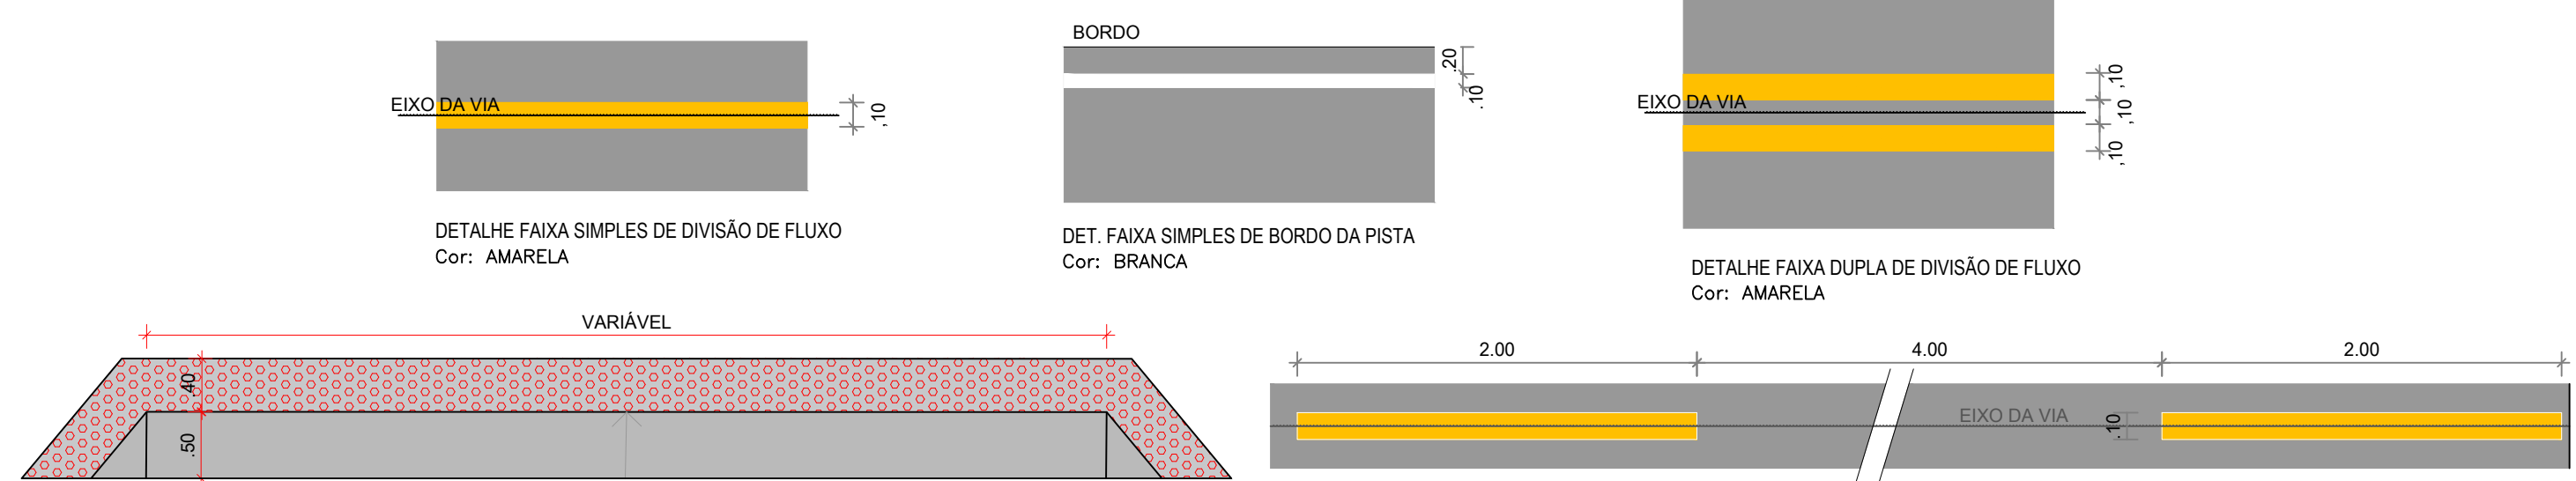

PLANTA BAIXA - SINALIZAÇÃO
ESC. 1/250

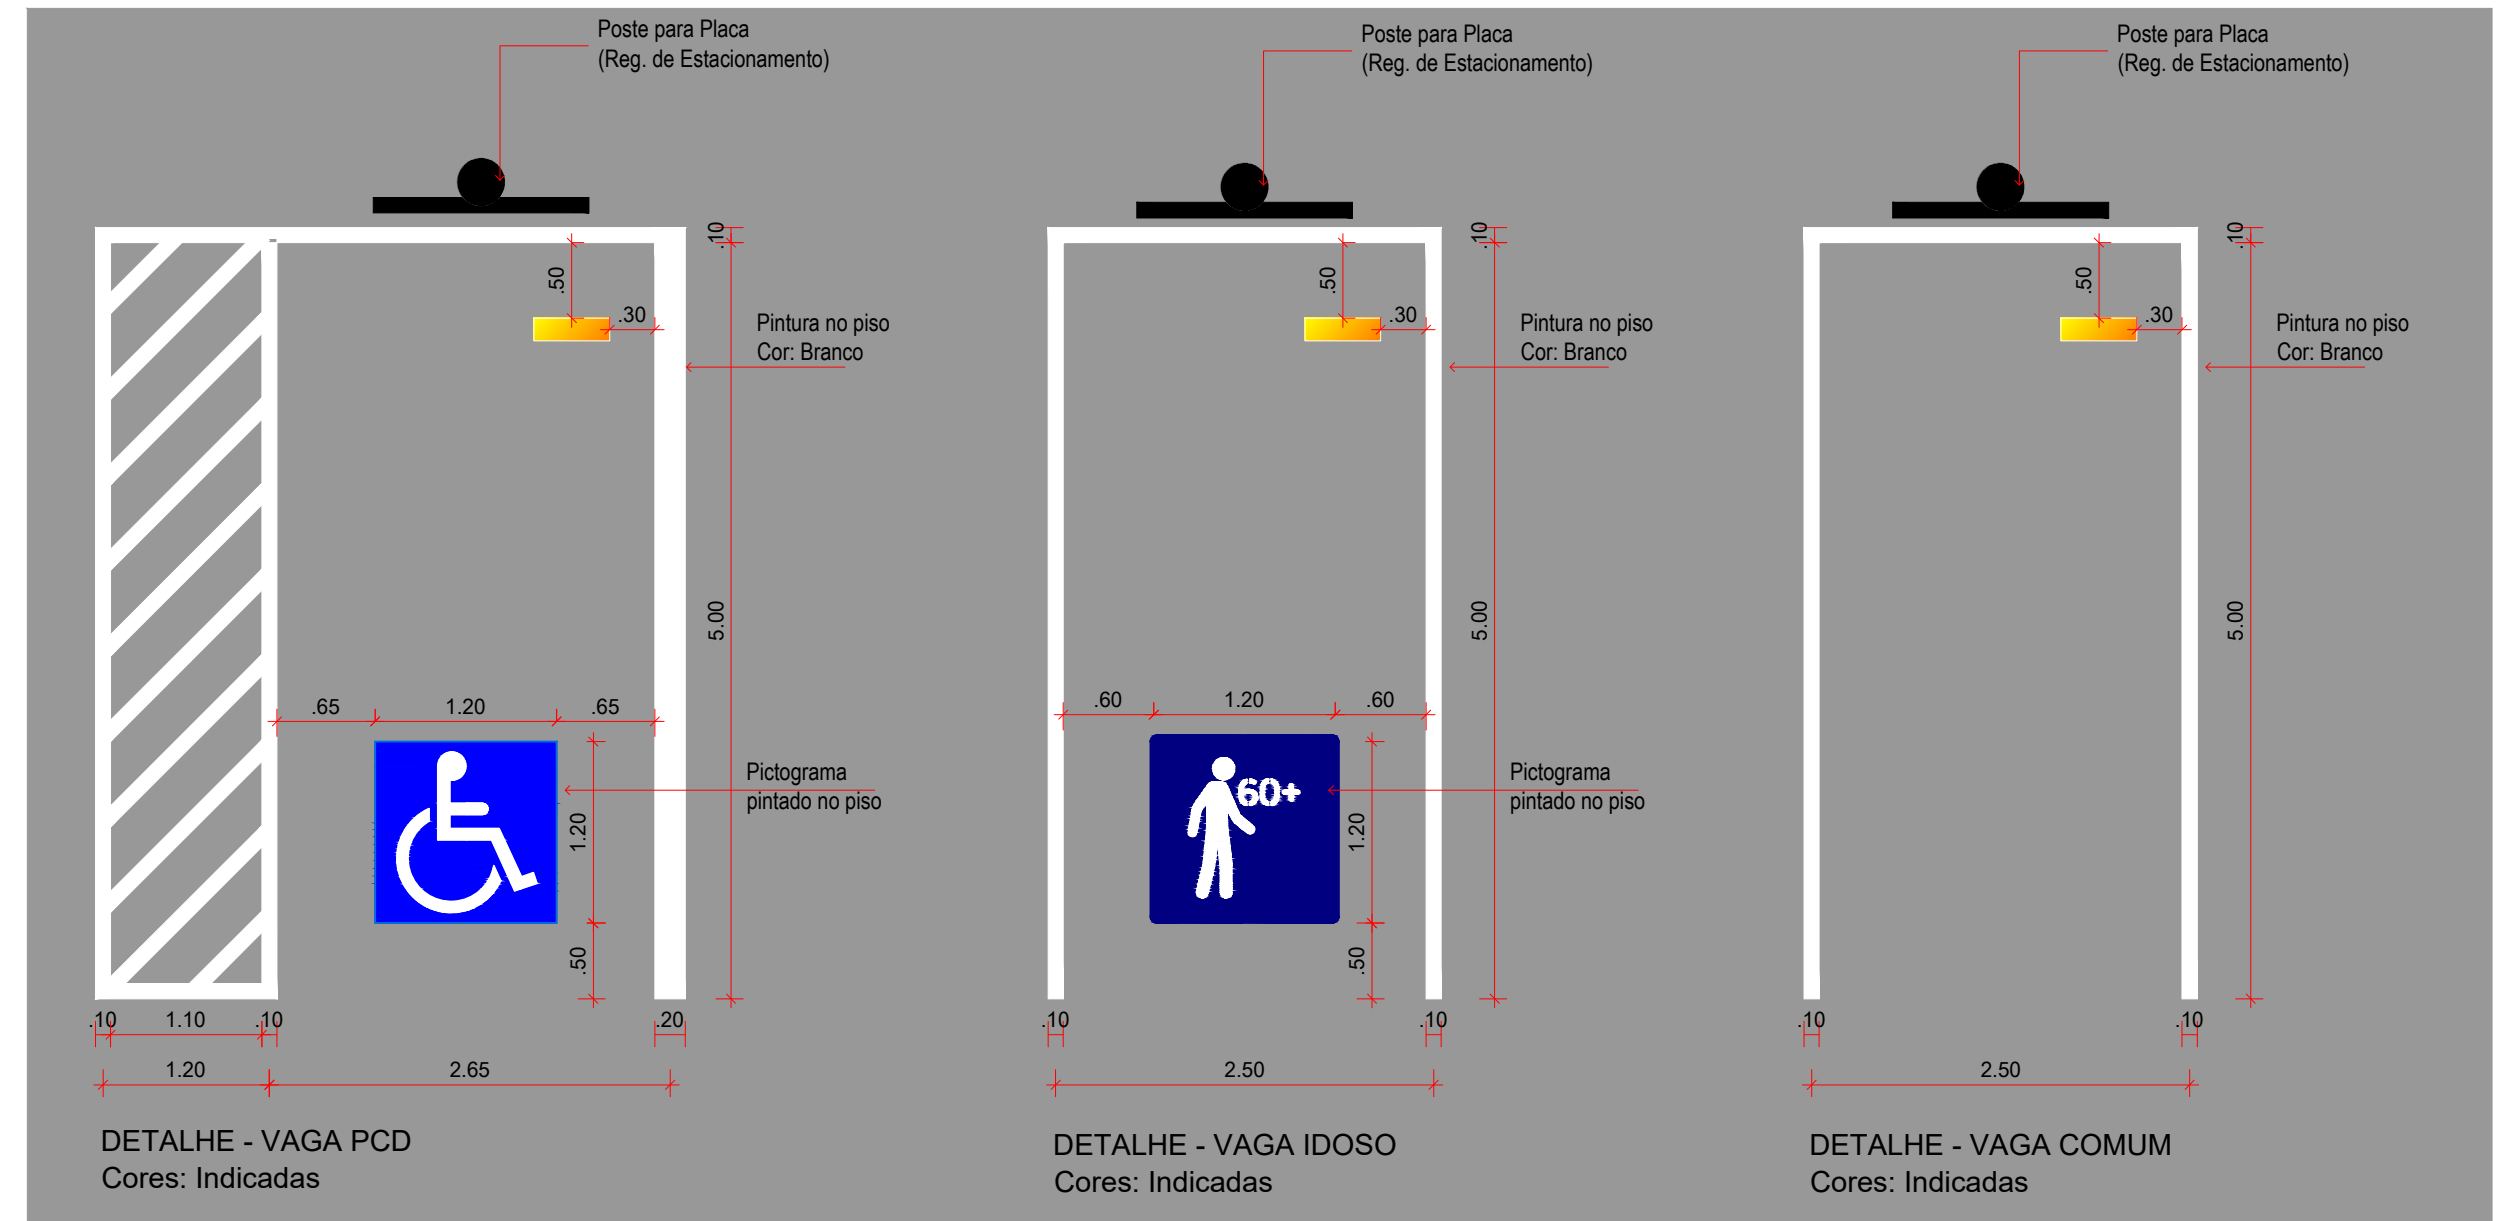

PLANTA DE LOCALIZAÇÃO
SEM ESCALA

Sistema FIEAC SENAI Serviço Nacional de Aprendizagem Industrial

PROJETO DE SINALIZAÇÃO DE TRÂNSITO
SERVIÇO NACIONAL DE APRENDIZAGEM INDUSTRIAL
SENAI

Aprovação:

Obra: AMPLIAÇÃO ESCOLA SENAI
Endereço: Av. Epaminondas Jácome, n.º 1.290
Bairro: Cadeia Velha
CEP: 69905-292

Contratante/CNPJ: Jorge Luiz Villa Nova - DIRETOR REGIONAL DO SENAI DRIAC
Endereço: Av. Epaminondas Jácome, n.º 1.290 - Cadeia Velha
Assinatura:

Conteúdo da prancha: PLANTA DE SINALIZAÇÃO, LOCALIZAÇÃO, QUADRO DE PLACAS E DETALHAMENTOS

Autor do Projeto / CREA: Eng.º Civil José Fábio Maia Filho
CREA 9.636-D/AC

Responsável técnico pela execução do projeto / CAU / CREA:

PRANCHA N.º:

Quadros de áreas (m²)	Construída existente regular (m²)	Construída a regularizar (m²)	A construir (m²)	Área Útil (m²)	Área total (m²)	UN
Térreo	3.587,61	535,16	876,94		4.999,71	
Total	3.587,61	535,16	876,94		4.999,71	ESCALA INDICADA
Quadros de vagas	Automóveis e caminhonetes	Motocicletas	Pessoas com deficiência	Idosos	Gestantes	Carga e Descarga
Quantidades (un)	76	36	62	05	-	-