


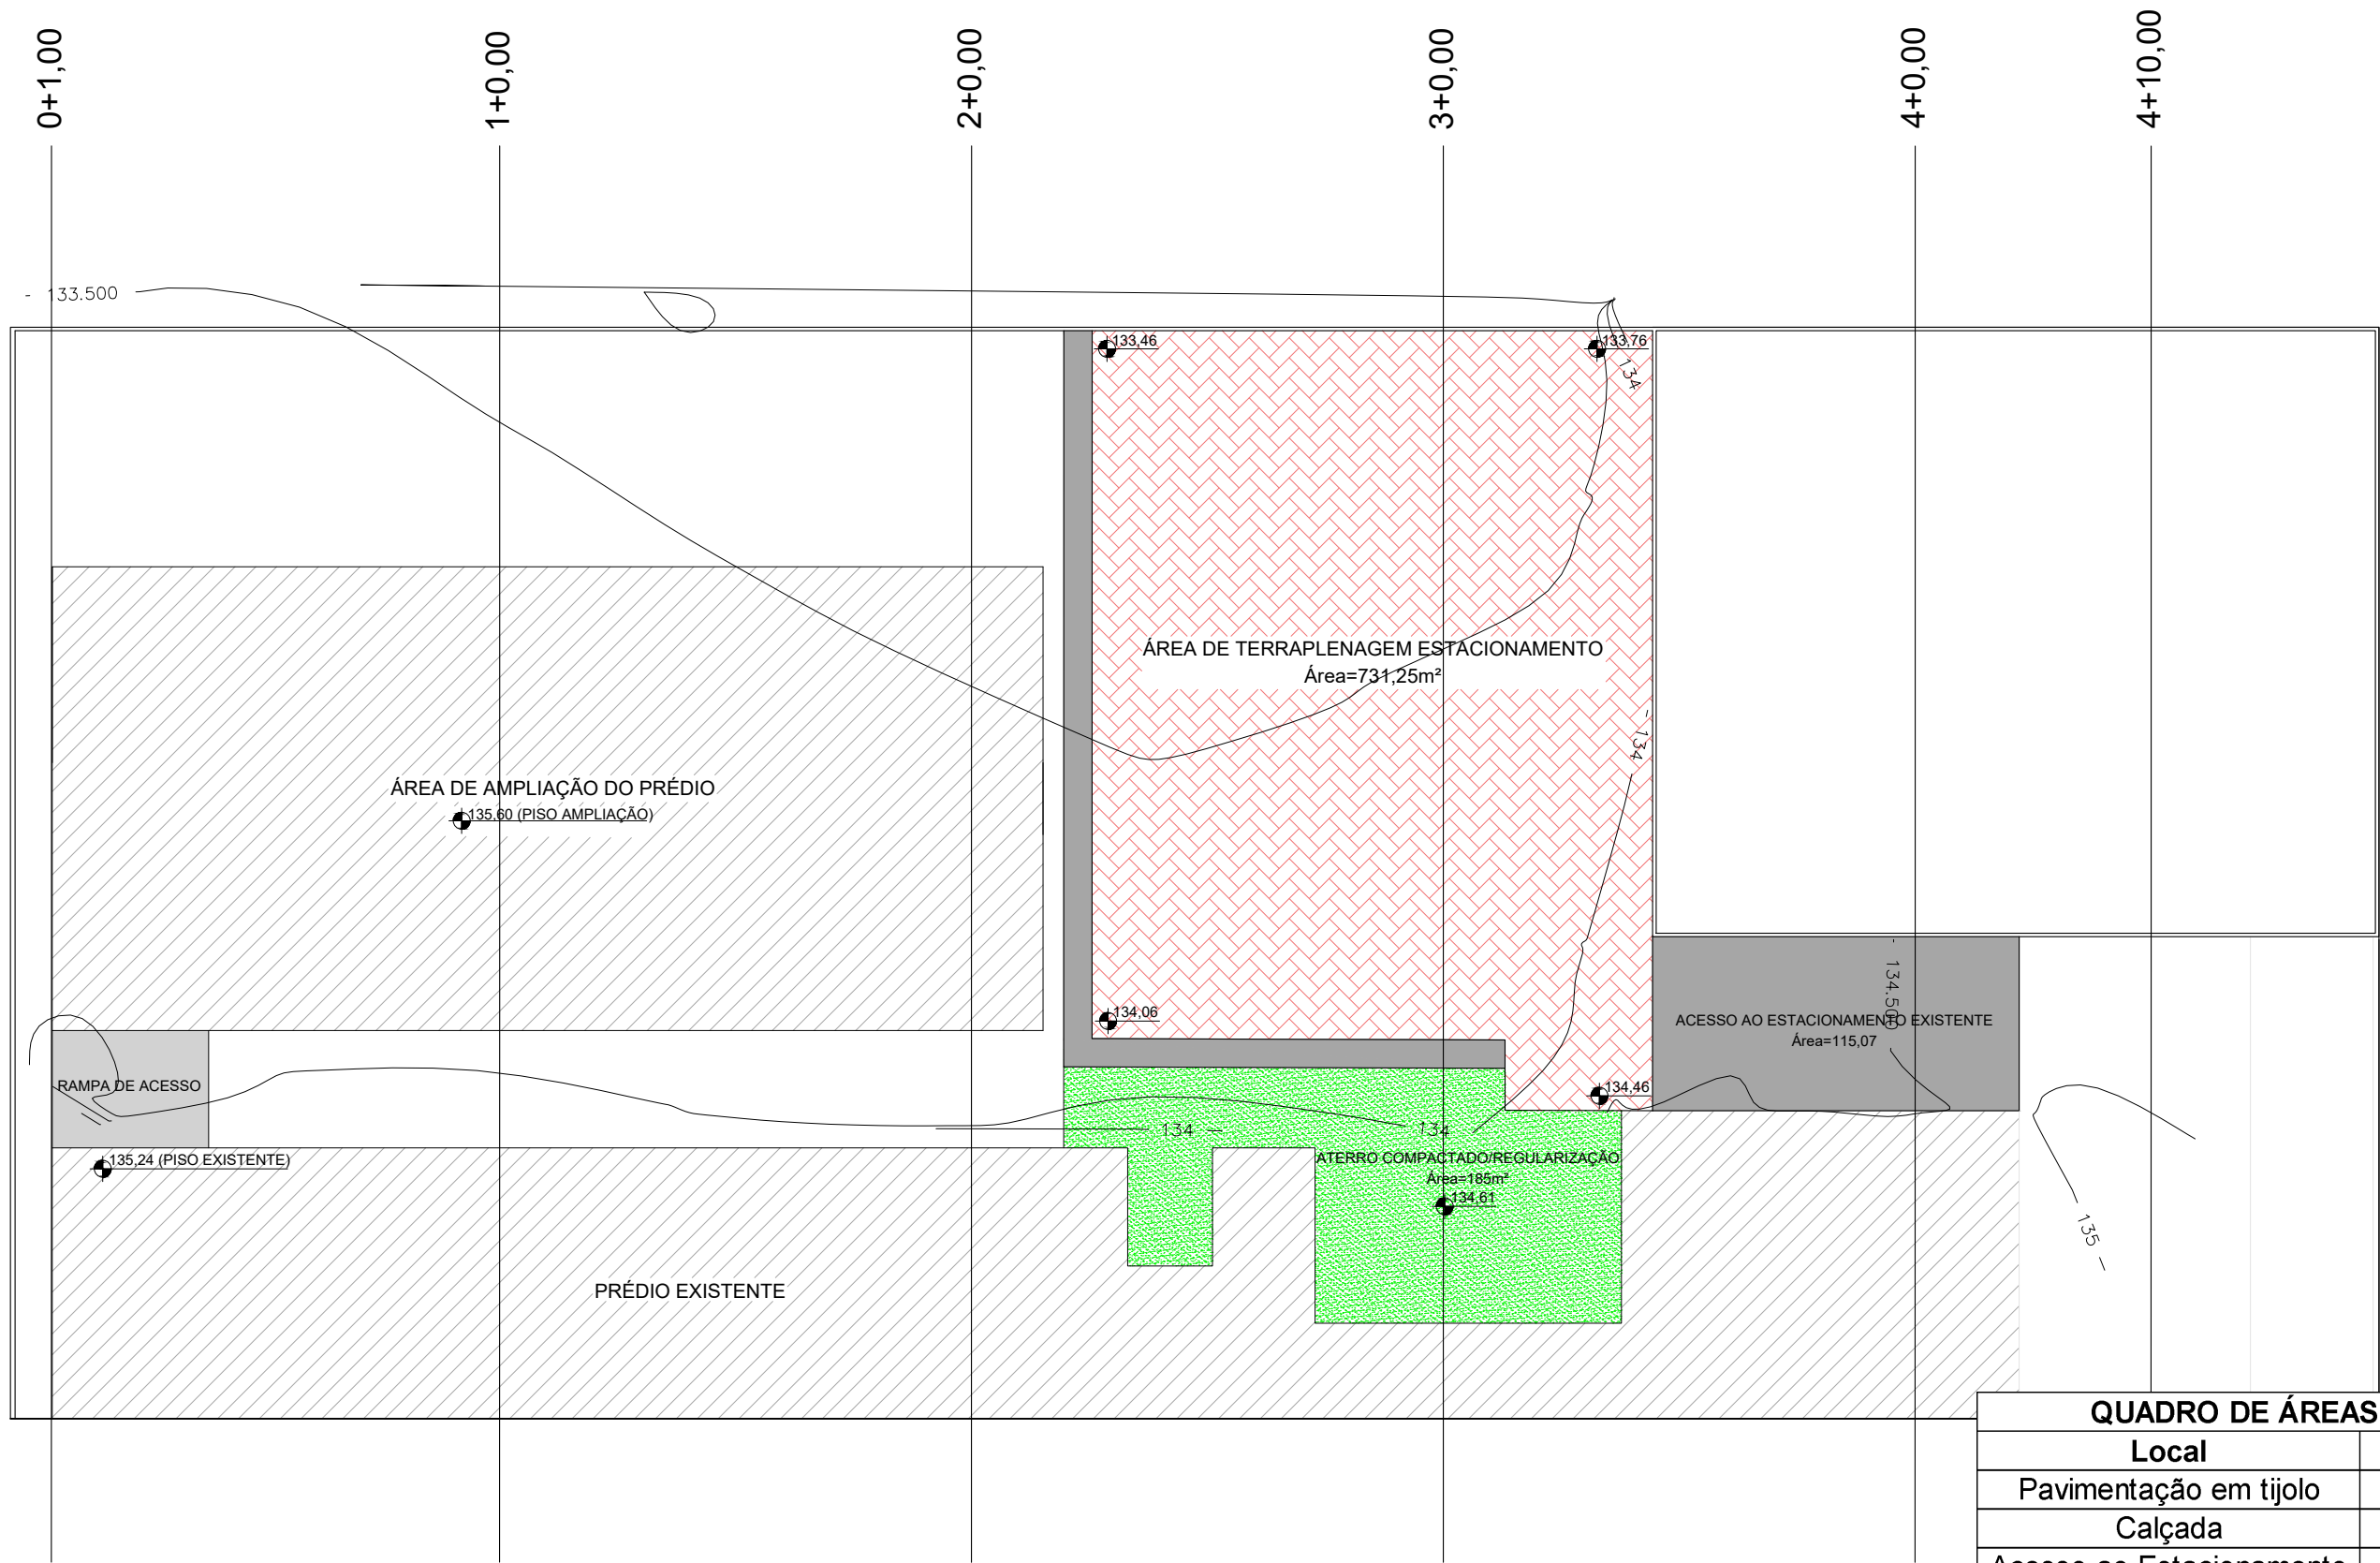

QUADRO DE ÁREAS	
Local	m²
Pavimentação em tijolo	731,25
Calçada	58,45
Acesso ao Estacionamento	115,07
Aterro Compactado	185,00
SOMA	1089,77

ASSINATURAS:	
Revisões:	
Nº	ALTERAÇÃO

LEGENDA:



EXECUÇÃO:

PROJETO:

OBRA:

PROJETO DE AMPLIAÇÃO DE 10 SALAS DE AULA
ESCOLA SENAI

ASSUNTO:

PROJETO DE TERRAPLENAGEM
DO
ESTACIONAMENTO/ENTORNO

PROJETO:

TERRAPLENAGEM

DATA:

JAN/2026

CONTEÚDO:

PLANTA BAIXA - 1ª ETAPA (LIMPEZA)

FOLHA:

TER
01/07

ESCALA:


INDICADO

DESENHO:


ABA_PROJ

LOCAL:


Av. Epaminondas Jácome, 1260,
Cadeia Velha, Rio Branco-AC

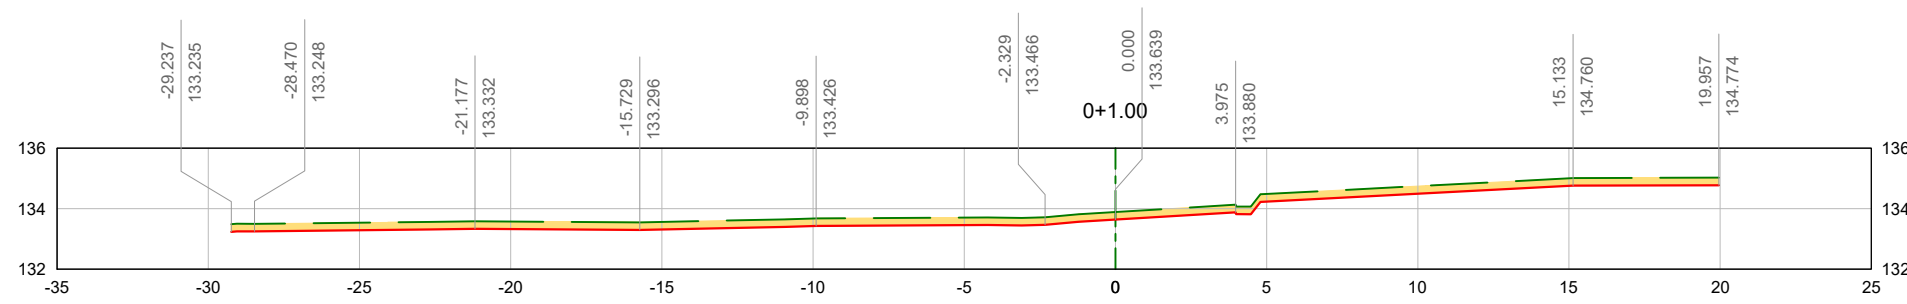

EST.0+1.00			
TIPO	ÁREA (m2)	VOLUME (m3)	VOLUME ACUMULADO (m3)
CORTE	12.30	0.00	0.00
ATERRO	0.00	0.00	0.00

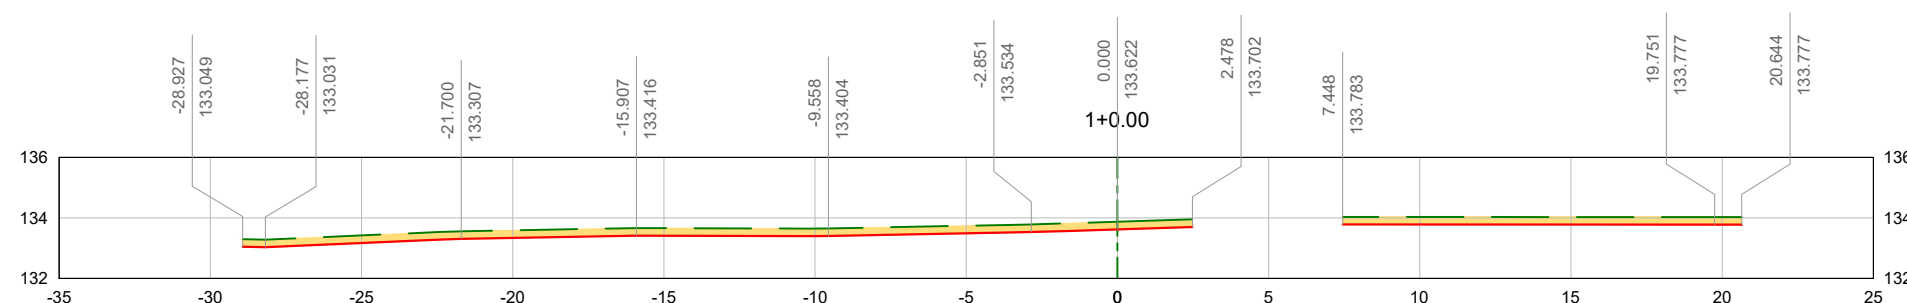

EST.1+0.00			
TIPO	ÁREA (m2)	VOLUME (m3)	VOLUME ACUMULADO (m3)
CORTE	11.17	222.96	222.96
ATERRO	0.00	0.00	0.00

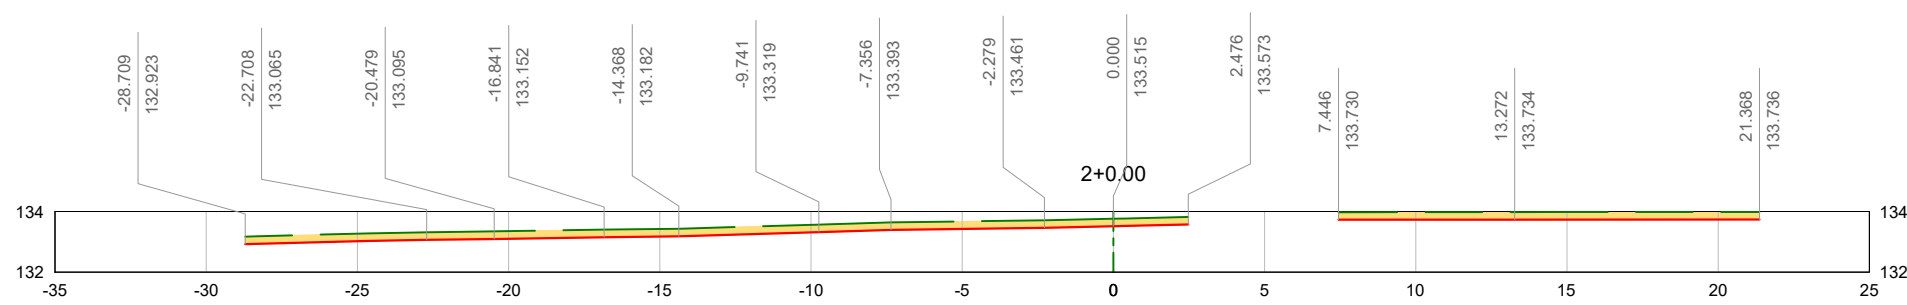

EST.2+0.00			
TIPO	ÁREA (m2)	VOLUME (m3)	VOLUME ACUMULADO (m3)
CORTE	11.26	224.27	447.22
ATERRO	0.00	0.00	0.00

ASSINATURAS:		
Revisões:		
Nº	ALTERAÇÃO	

LEGENDA:	



EXECUÇÃO:

PROJETO:

OBRA:

PROJETO DE AMPLIAÇÃO DE 10 SALAS DE AULA
ESCOLA SENAI

ASSUNTO:

PROJETO DE TERRAPLENAGEM
DO
ESTACIONAMENTO/ENTORNO

PROJETO:

TERRAPLENAGEM

DATA: JAN/2026


CONTEÚDO: SEÇÕES - 1ª ETAPA

FOLHA: TER 02/07


ESCALA: INDICADO

LOCAL: Av. Epaminondas Jácome, 1260, Cadeia Velha, Rio Branco-AC


DESENHO: ABA_PROJ

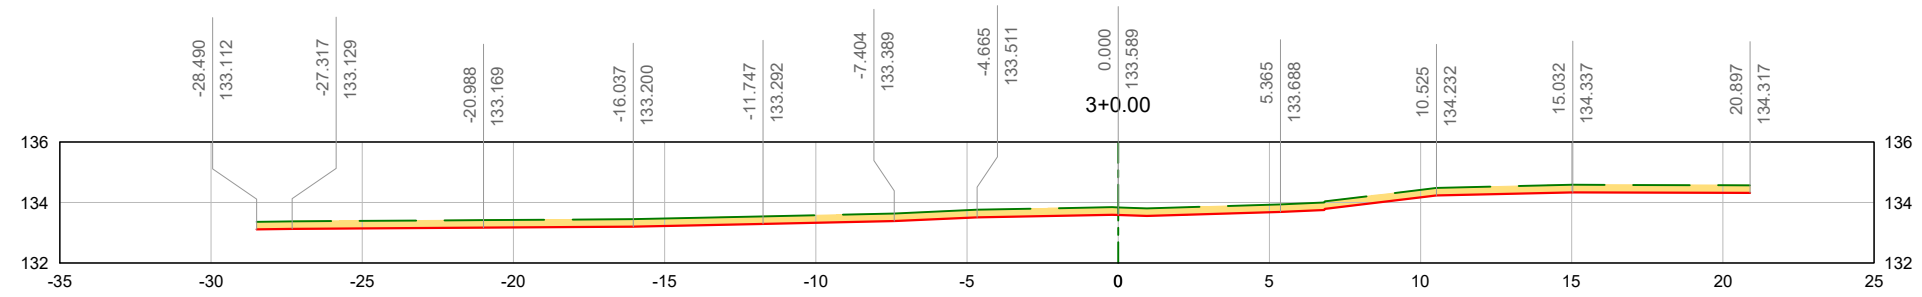

EST.3+0.00			
TIPO	ÁREA (m2)	VOLUME (m3)	VOLUME ACUMULADO (m3)
CORTE	12.35	236.04	683.26
ATERRO	0.00	0.00	0.00

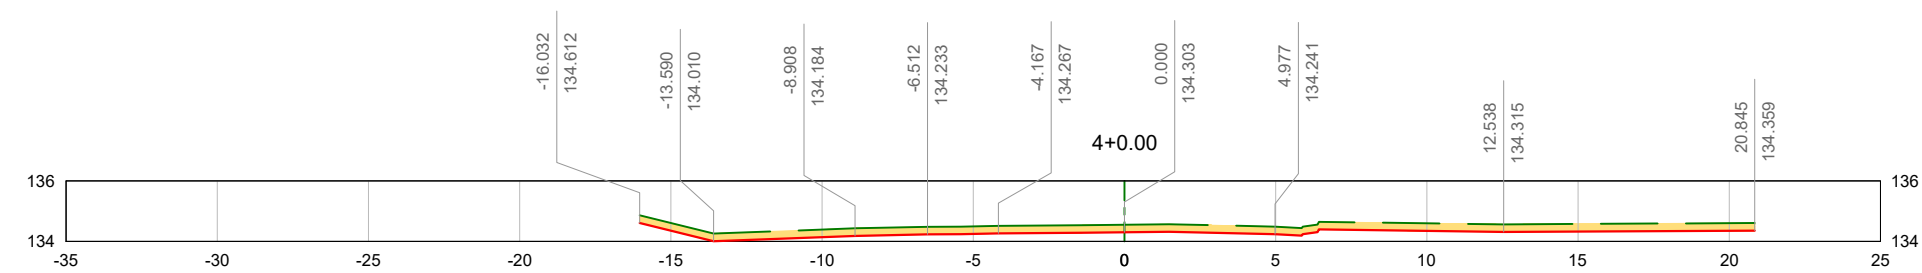

EST.4+0.00			
TIPO	ÁREA (m2)	VOLUME (m3)	VOLUME ACUMULADO (m3)
CORTE	9.22	215.66	898.93
ATERRO	0.00	0.00	0.00

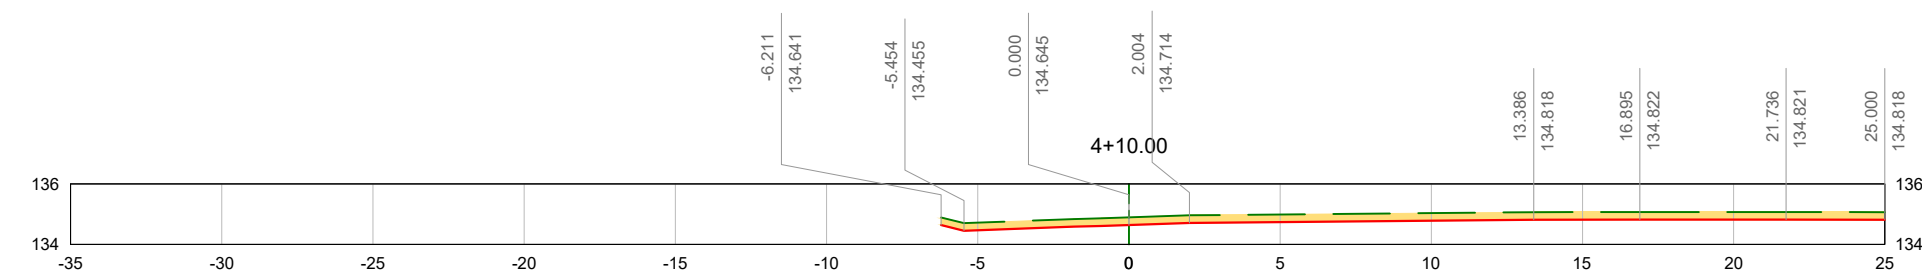

EST.4+10.00			
TIPO	ÁREA (m2)	VOLUME (m3)	VOLUME ACUMULADO (m3)
CORTE	7.80	85.11	984.03
ATERRO	0.00	0.00	0.00

ASSINATURAS:	
Revisões:	
Nº	ALTERAÇÃO

LEGENDA:



EXECUÇÃO:

PROJETO:

OBRA:

PROJETO DE AMPLIAÇÃO DE 10 SALAS DE AULA
ESCOLA SENAI

ASSUNTO:

PROJETO DE TERRAPLENAGEM
DO
ESTACIONAMENTO/ENTORNO

PROJETO:

TERRAPLENAGEM

DATA: JAN/2026


CONTEÚDO: SEÇÕES - 1ª ETAPA

FOLHA: TER 03/07

ESCALA: INDICADO

LOCAL: Av. Epaminondas Jácome, 1260, Cadeia Velha, Rio Branco-AC

DESENHO: ABA_PROJ

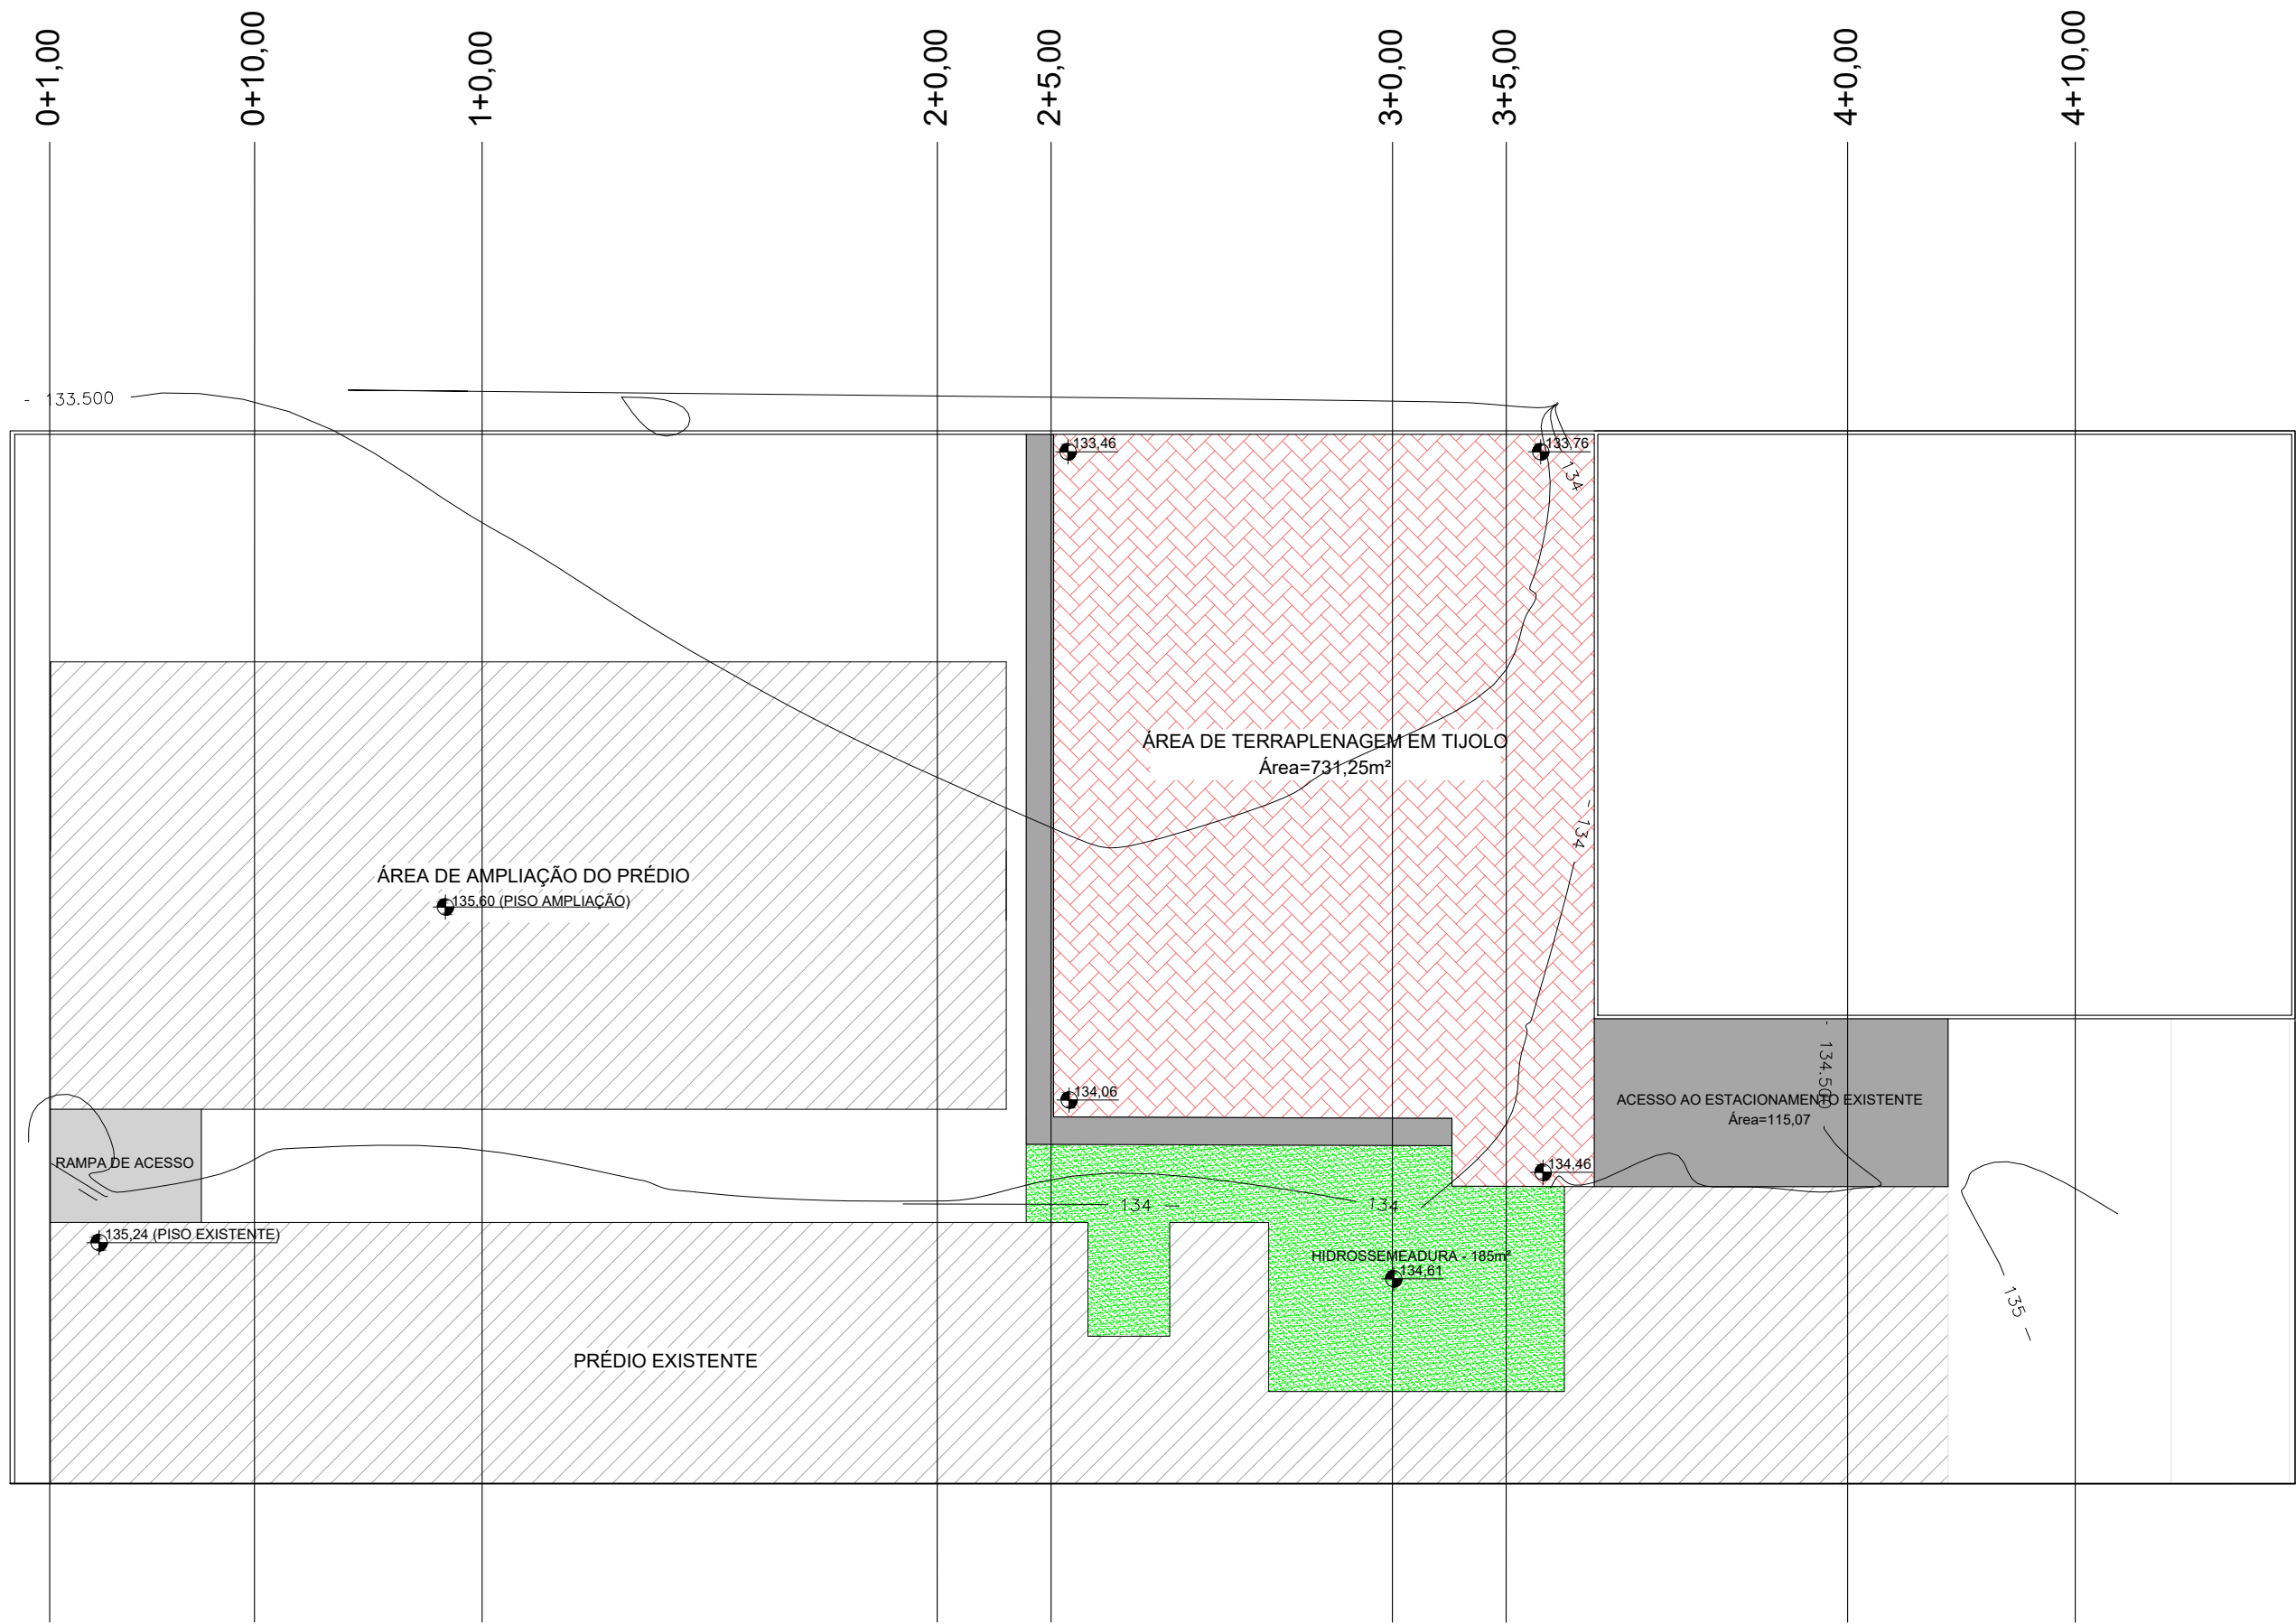

ASSINATURAS:	
Revisões:	
Nº	ALTERAÇÃO

LEGENDA:



EXECUÇÃO:

PROJETO:

OBRA:

PROJETO DE AMPLIAÇÃO DE 10 SALAS DE AULA
ESCOLA SENAI

ASSUNTO:

PROJETO DE TERRAPLENAGEM
DO
ESTACIONAMENTO/ENTORNO

PROJETO:

TERRAPLENAGEM

DATA:

JAN/2026

CONTEÚDO:

PLANTA BAIXA - 2ª ETAPA

FOLHA:

TER
04/07

ESCALA:


INDICADO

DESENHO:


ABA_PROJ

LOCAL:


Av. Epaminondas Jácome, 1260,
Cadeia Velha, Rio Branco-AC

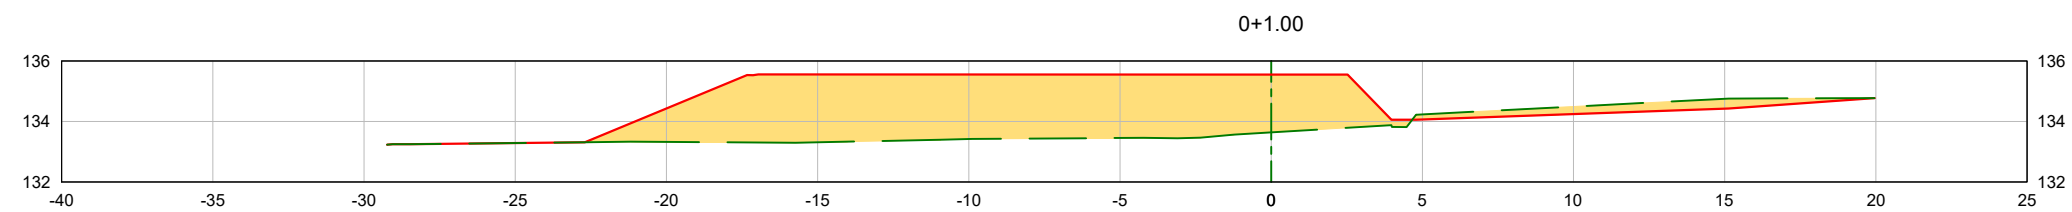

EST.0+1.00			
TIPO	ÁREA (m2)	VOLUME (m3)	VOLUME ACUMULADO (m3)
CORTE	3.38	0.00	0.00
ATERRO	49.12	0.00	0.00

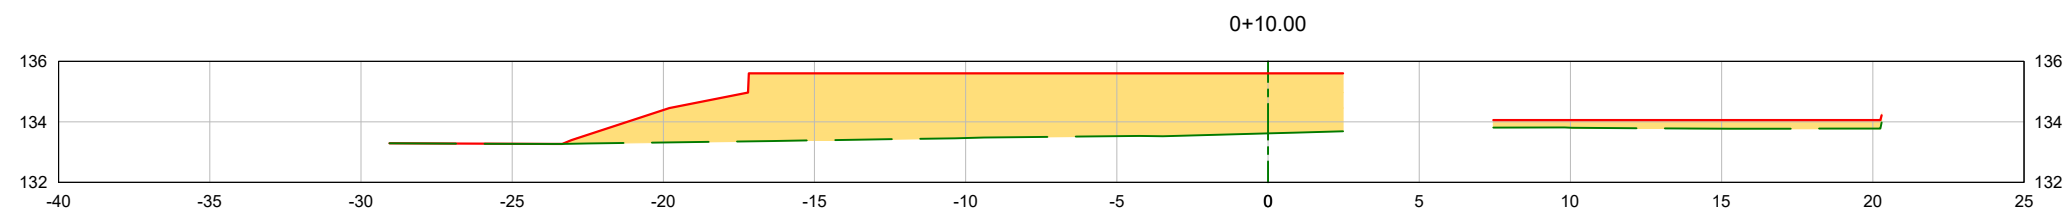

EST.0+10.00			
TIPO	ÁREA (m2)	VOLUME (m3)	VOLUME ACUMULADO (m3)
CORTE	0.00	15.22	15.22
ATERRO	50.44	448.00	448.00

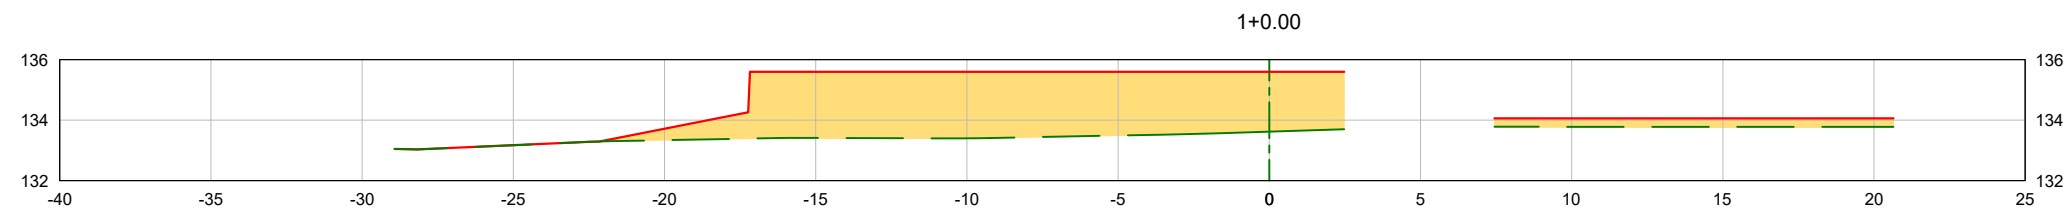

EST.1+0.00			
TIPO	ÁREA (m2)	VOLUME (m3)	VOLUME ACUMULADO (m3)
CORTE	0.00	0.00	15.22
ATERRO	47.49	489.62	937.62

ASSINATURAS:	
Revisões:	
Nº	ALTERAÇÃO

LEGENDA:



EXECUÇÃO:

PROJETO:

OBRA:

PROJETO DE AMPLIAÇÃO DE 10 SALAS DE AULA
ESCOLA SENAI

ASSUNTO:

PROJETO DE TERRAPLENAGEM
DO
ESTACIONAMENTO/ENTORNO

PROJETO:

TERRAPLENAGEM

DATA: JAN/2026


CONTEÚDO: SEÇÕES - 2ª ETAPA

FOLHA: TER 05/07


ESCALA: INDICADO

LOCAL: Av. Epaminondas Jácome, 1260, Cadeia Velha, Rio Branco-AC


DESENHO: ABA_PROJ

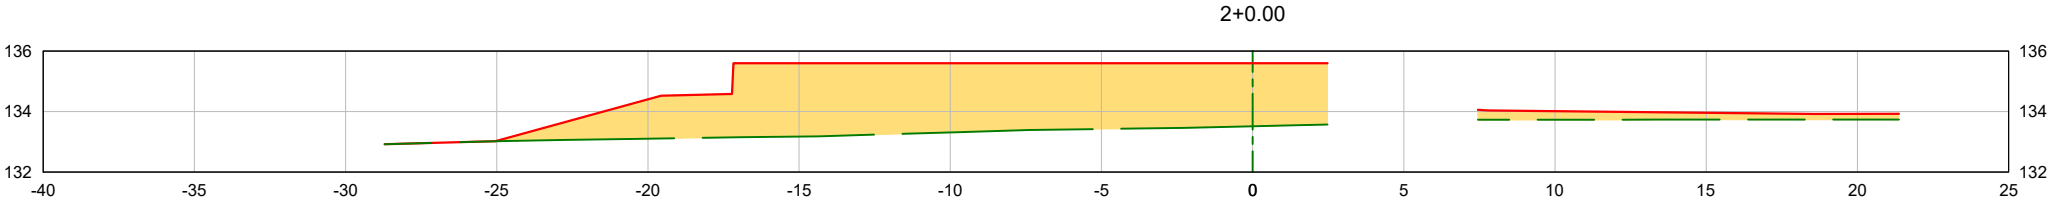

EST. 2+0.00			
TIPO	ÁREA (m2)	VOLUME (m3)	VOLUME ACUMULADO (m3)
CORTE	0.00	0.00	15.22
ATERRO	94.96	1020.51	1998.13

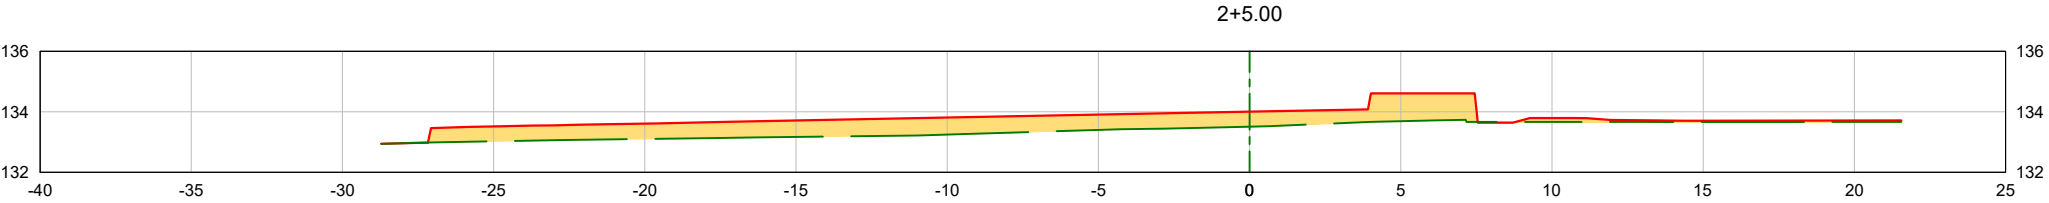

EST. 2+5.00			
TIPO	ÁREA (m2)	VOLUME (m3)	VOLUME ACUMULADO (m3)
CORTE	0.03	0.08	15.30
ATERRO	19.97	186.33	2144.46

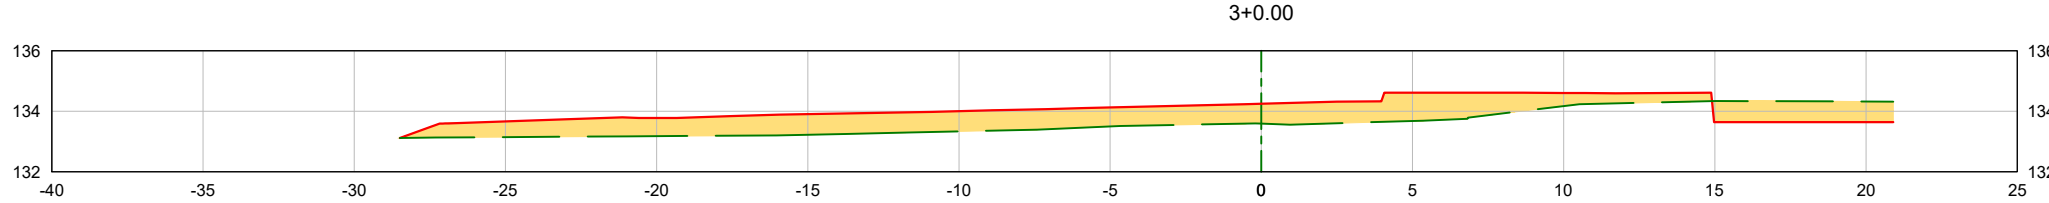


EST. 3+0.00			
TIPO	ÁREA (m2)	VOLUME (m3)	VOLUME ACUMULADO (m3)
CORTE	4.10	30.98	46.28
ATERRO	26.32	347.14	2491.59

ASSINATURAS:	
Revisões:	
Nº	ALTERAÇÃO


LEGENDA:




OBRA:		PROJETO DE AMPLIAÇÃO DE 10 SALAS DE AULA ESCOLA SENAI		
ASSUNTO:		PROJETO DE TERRAPLENAGEM DO ESTACIONAMENTO/ENTORNO		
PROJETO:		TERRAPLENAGEM		
DATA: JAN/2026		CONTEÚDO: SEÇÕES - 2ª ETAPA		FOLHA: TER 06/07
ESCALA: INDICADO				
DESENHO: ABA_PROJ		LOCAL: Av. Epaminondas Jácome, 1260, Cadeia Velha, Rio Branco-AC		

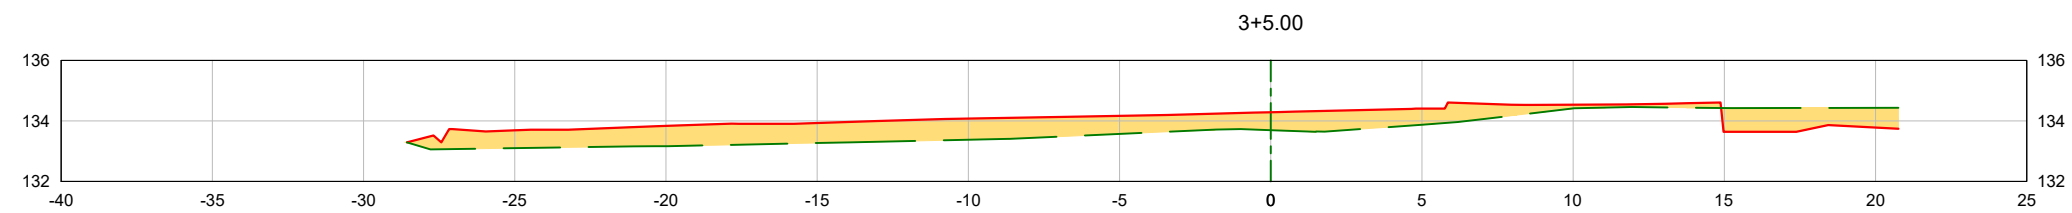

EST.3+5.00			
TIPO	ÁREA (m2)	VOLUME (m3)	VOLUME ACUMULADO (m3)
CORTE	4.09	20.48	66.78
ATERRO	23.41	124.31	2615.90

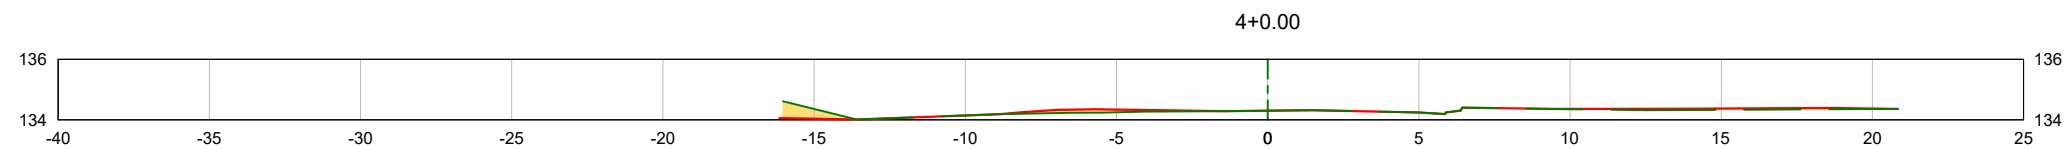

EST.4+0.00			
TIPO	ÁREA (m2)	VOLUME (m3)	VOLUME ACUMULADO (m3)
CORTE	0.68	35.78	102.54
ATERRO	0.84	181.87	2797.77

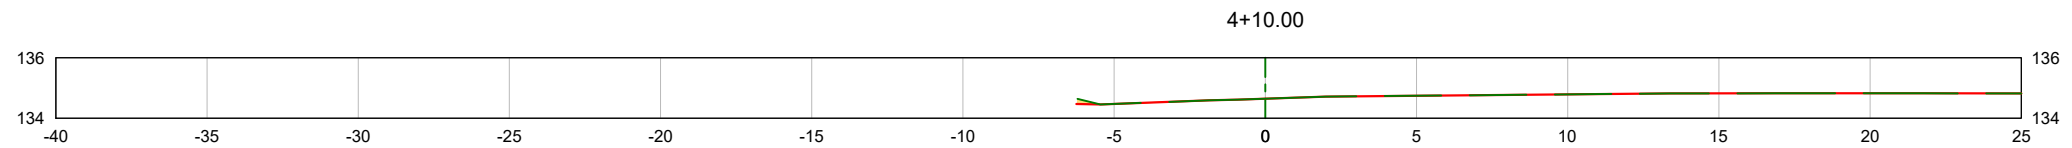

EST.4+10.00			
TIPO	ÁREA (m2)	VOLUME (m3)	VOLUME ACUMULADO (m3)
CORTE	0.98	3.71	106.25
ATERRO	0.00	4.21	2801.99

ASSINATURAS:	
Revisões:	
Nº	ALTERAÇÃO

LEGENDA:



EXECUÇÃO:

PROJETO:

OBRA:

PROJETO DE AMPLIAÇÃO DE 10 SALAS DE AULA
ESCOLA SENAI

ASSUNTO:

PROJETO DE TERRAPLENAGEM
DO
ESTACIONAMENTO/ENTORNO

PROJETO:

TERRAPLENAGEM

DATA: JAN/2026

CONTEÚDO: SEÇÕES - 2ª ETAPA

FOLHA: TER 07/07

ESCALA: INDICADO

LOCAL: Av. Epaminondas Jácome, 1260, Cadeia Velha, Rio Branco-AC

DESENHO: ABA_PROJ