
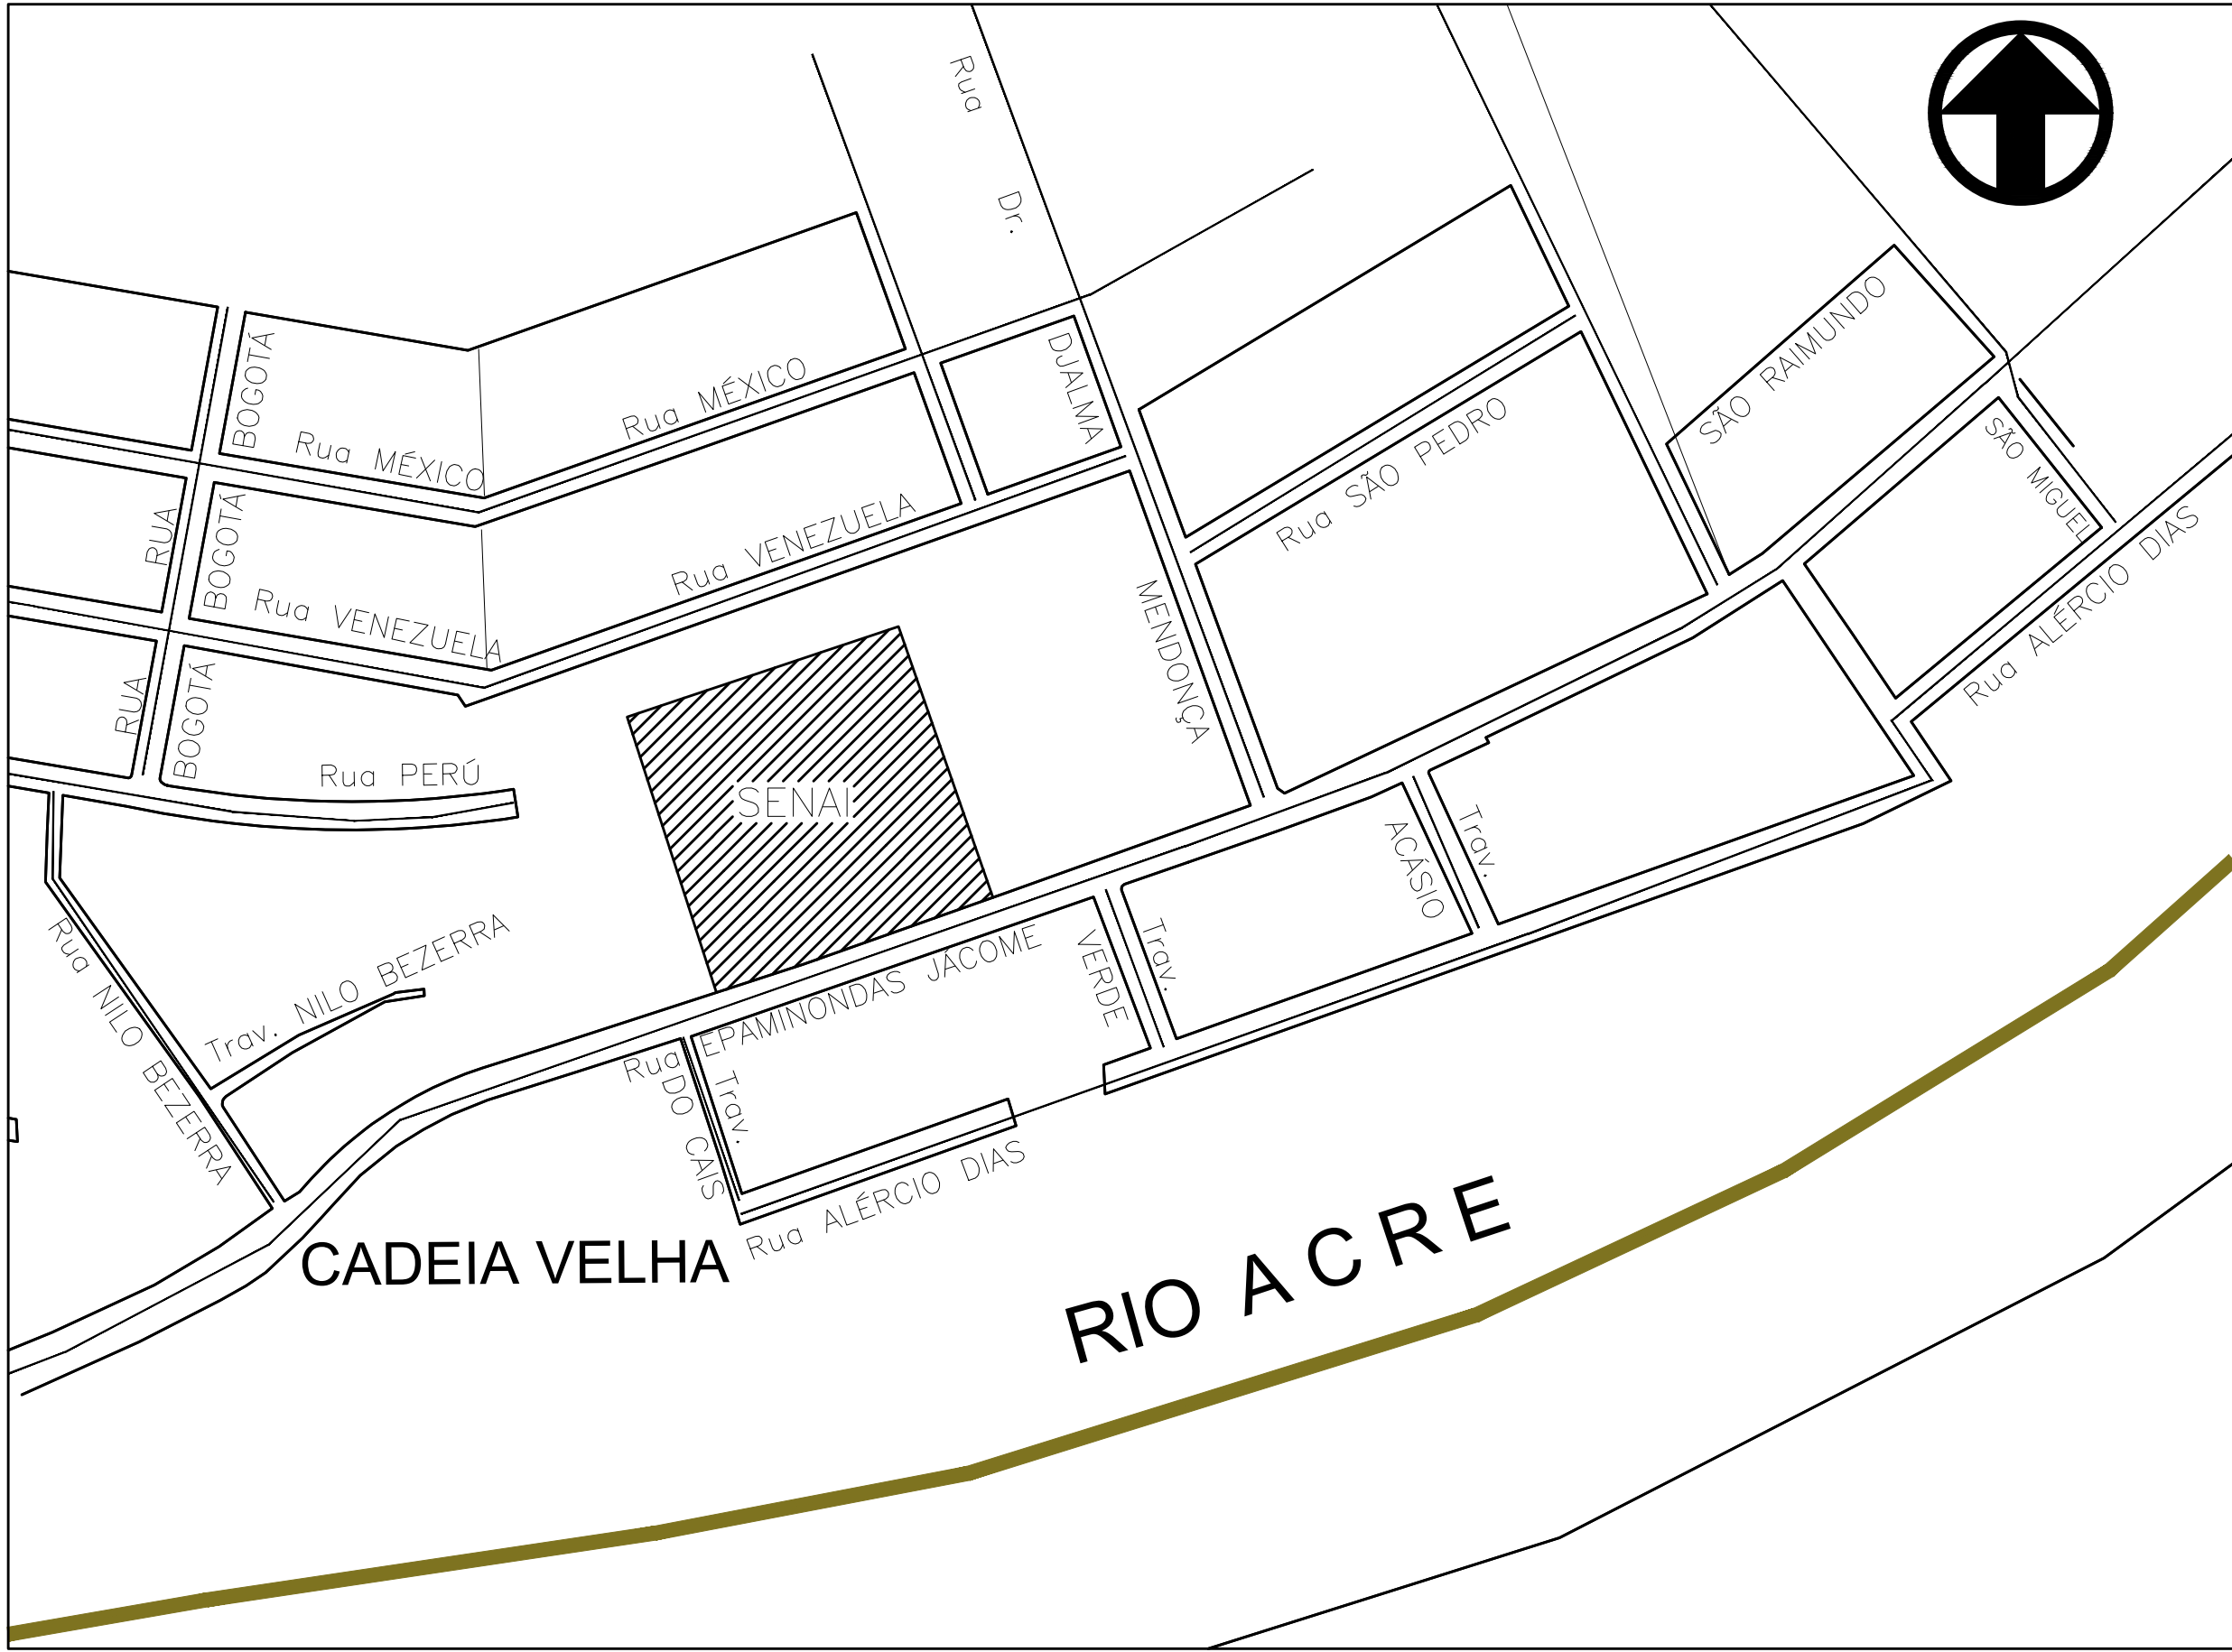


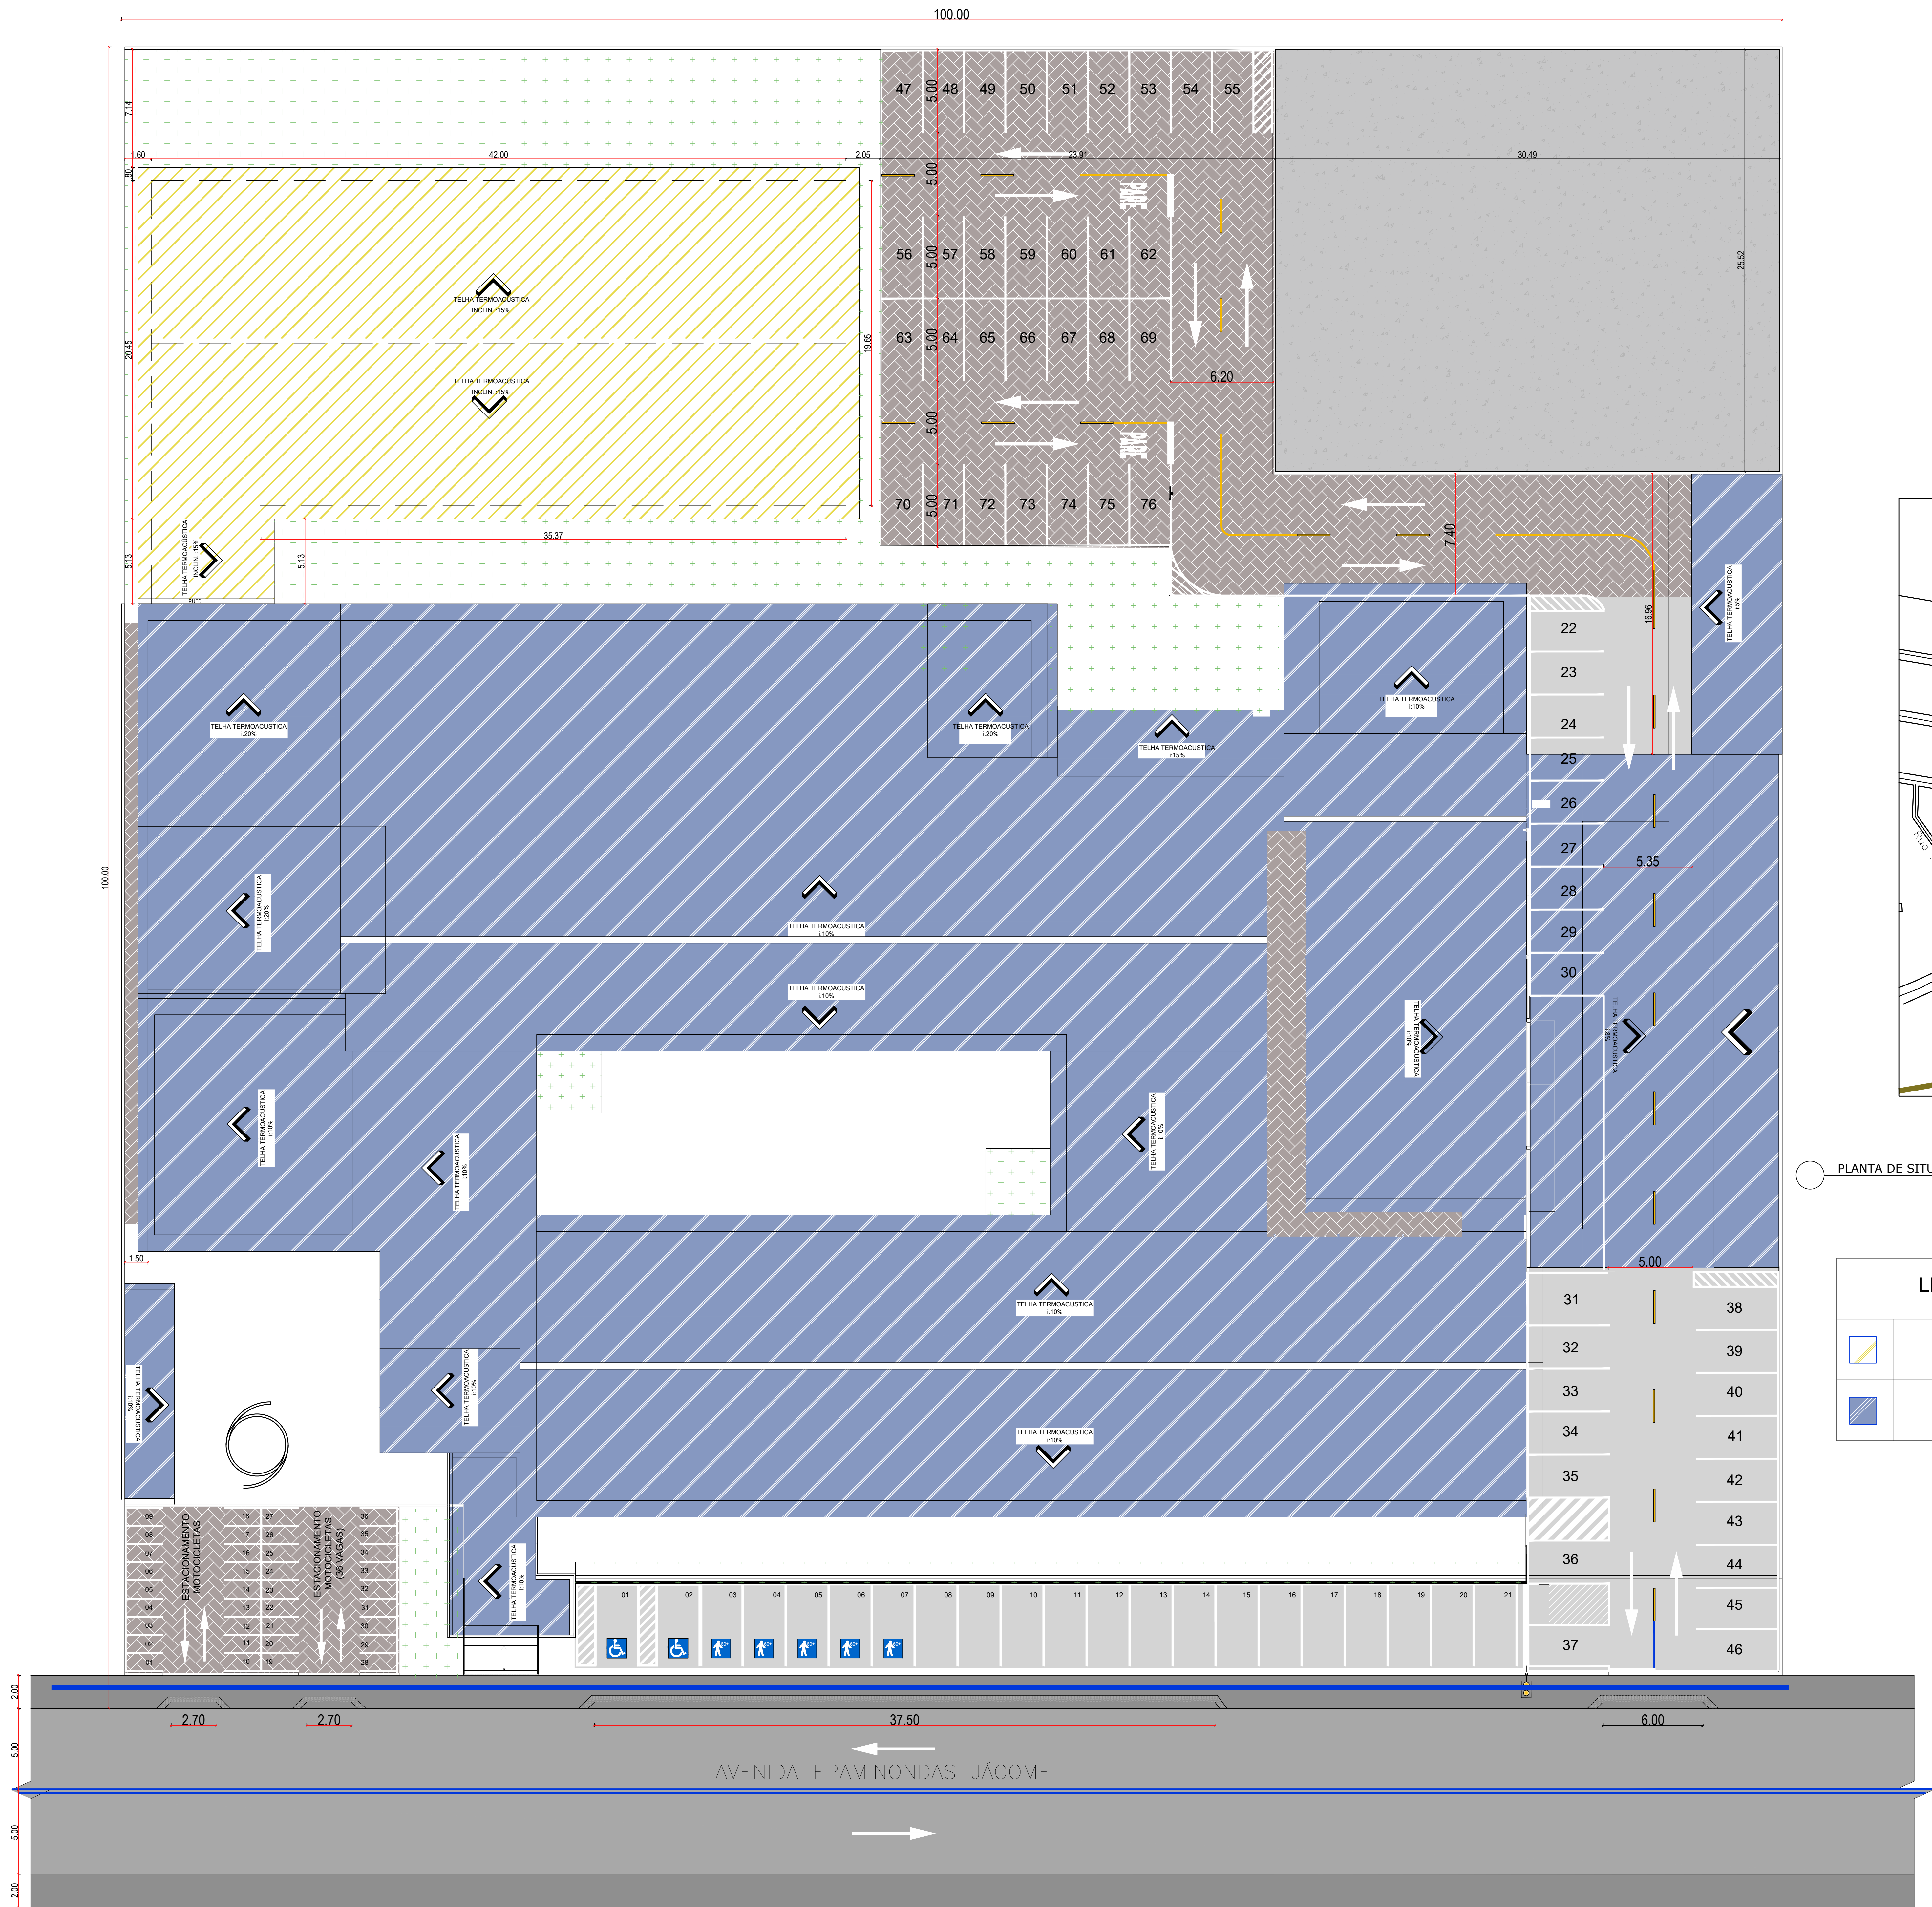

PLANTA DE SITUAÇÃO

SEM ESCALA

LEGENDAS DA IMPLANTAÇÃO

	ÁREA DE AMPLIAÇÃO
	ÁREA EXISTENTE

OBS.:

PROPRIETÁRIO SENAI - SERVIÇO NACIONAL DE APRENDIZAGEM INDUSTRIAL			
ENDEREÇO AV. EPAMINONDAS JÁCOME, Nº1290 - CADEIA VELHA - RIO BRANCO - ACRE			
ASSUNTO AMPLIAÇÃO DA ESCOLA SENAI			
CONTEÚDO DA PRONÓIA PLANTA IMPLANTAÇÃO E SITUAÇÃO			
ÁREAS (m²) A. do Lote: 10.000,00 Área Registrada: 3.587,81 m²	AUTOR DO PROJETO MELINA WENTZ DA SILVA ARQUITETA URBANISTA CRM: 10.000/00	PROPRIETÁRIO JORGE LUIZ ARAÚJO VILA NOVA DIRETOR REGIONAL DO SENAI CRIAC EXT. 100000000	DATA: AGOSTO/2026 DESENHO: AUTOCAD ESCALA: INDICADA
A. Regularizada: 3.587,81 A. em regularização: 200,18 A. Construída: 876,34 Total: 4.695,71	TX. DE OCUPAÇÃO: 40,00	CORF. APROV.: 0,49	TAXA PERMITEVE: 40%
RBT AUTORIZ.: 15495074		FOLHA: ARQ. 04/05	

PLANTA DE COBERTURA

ESCALA 1/100