


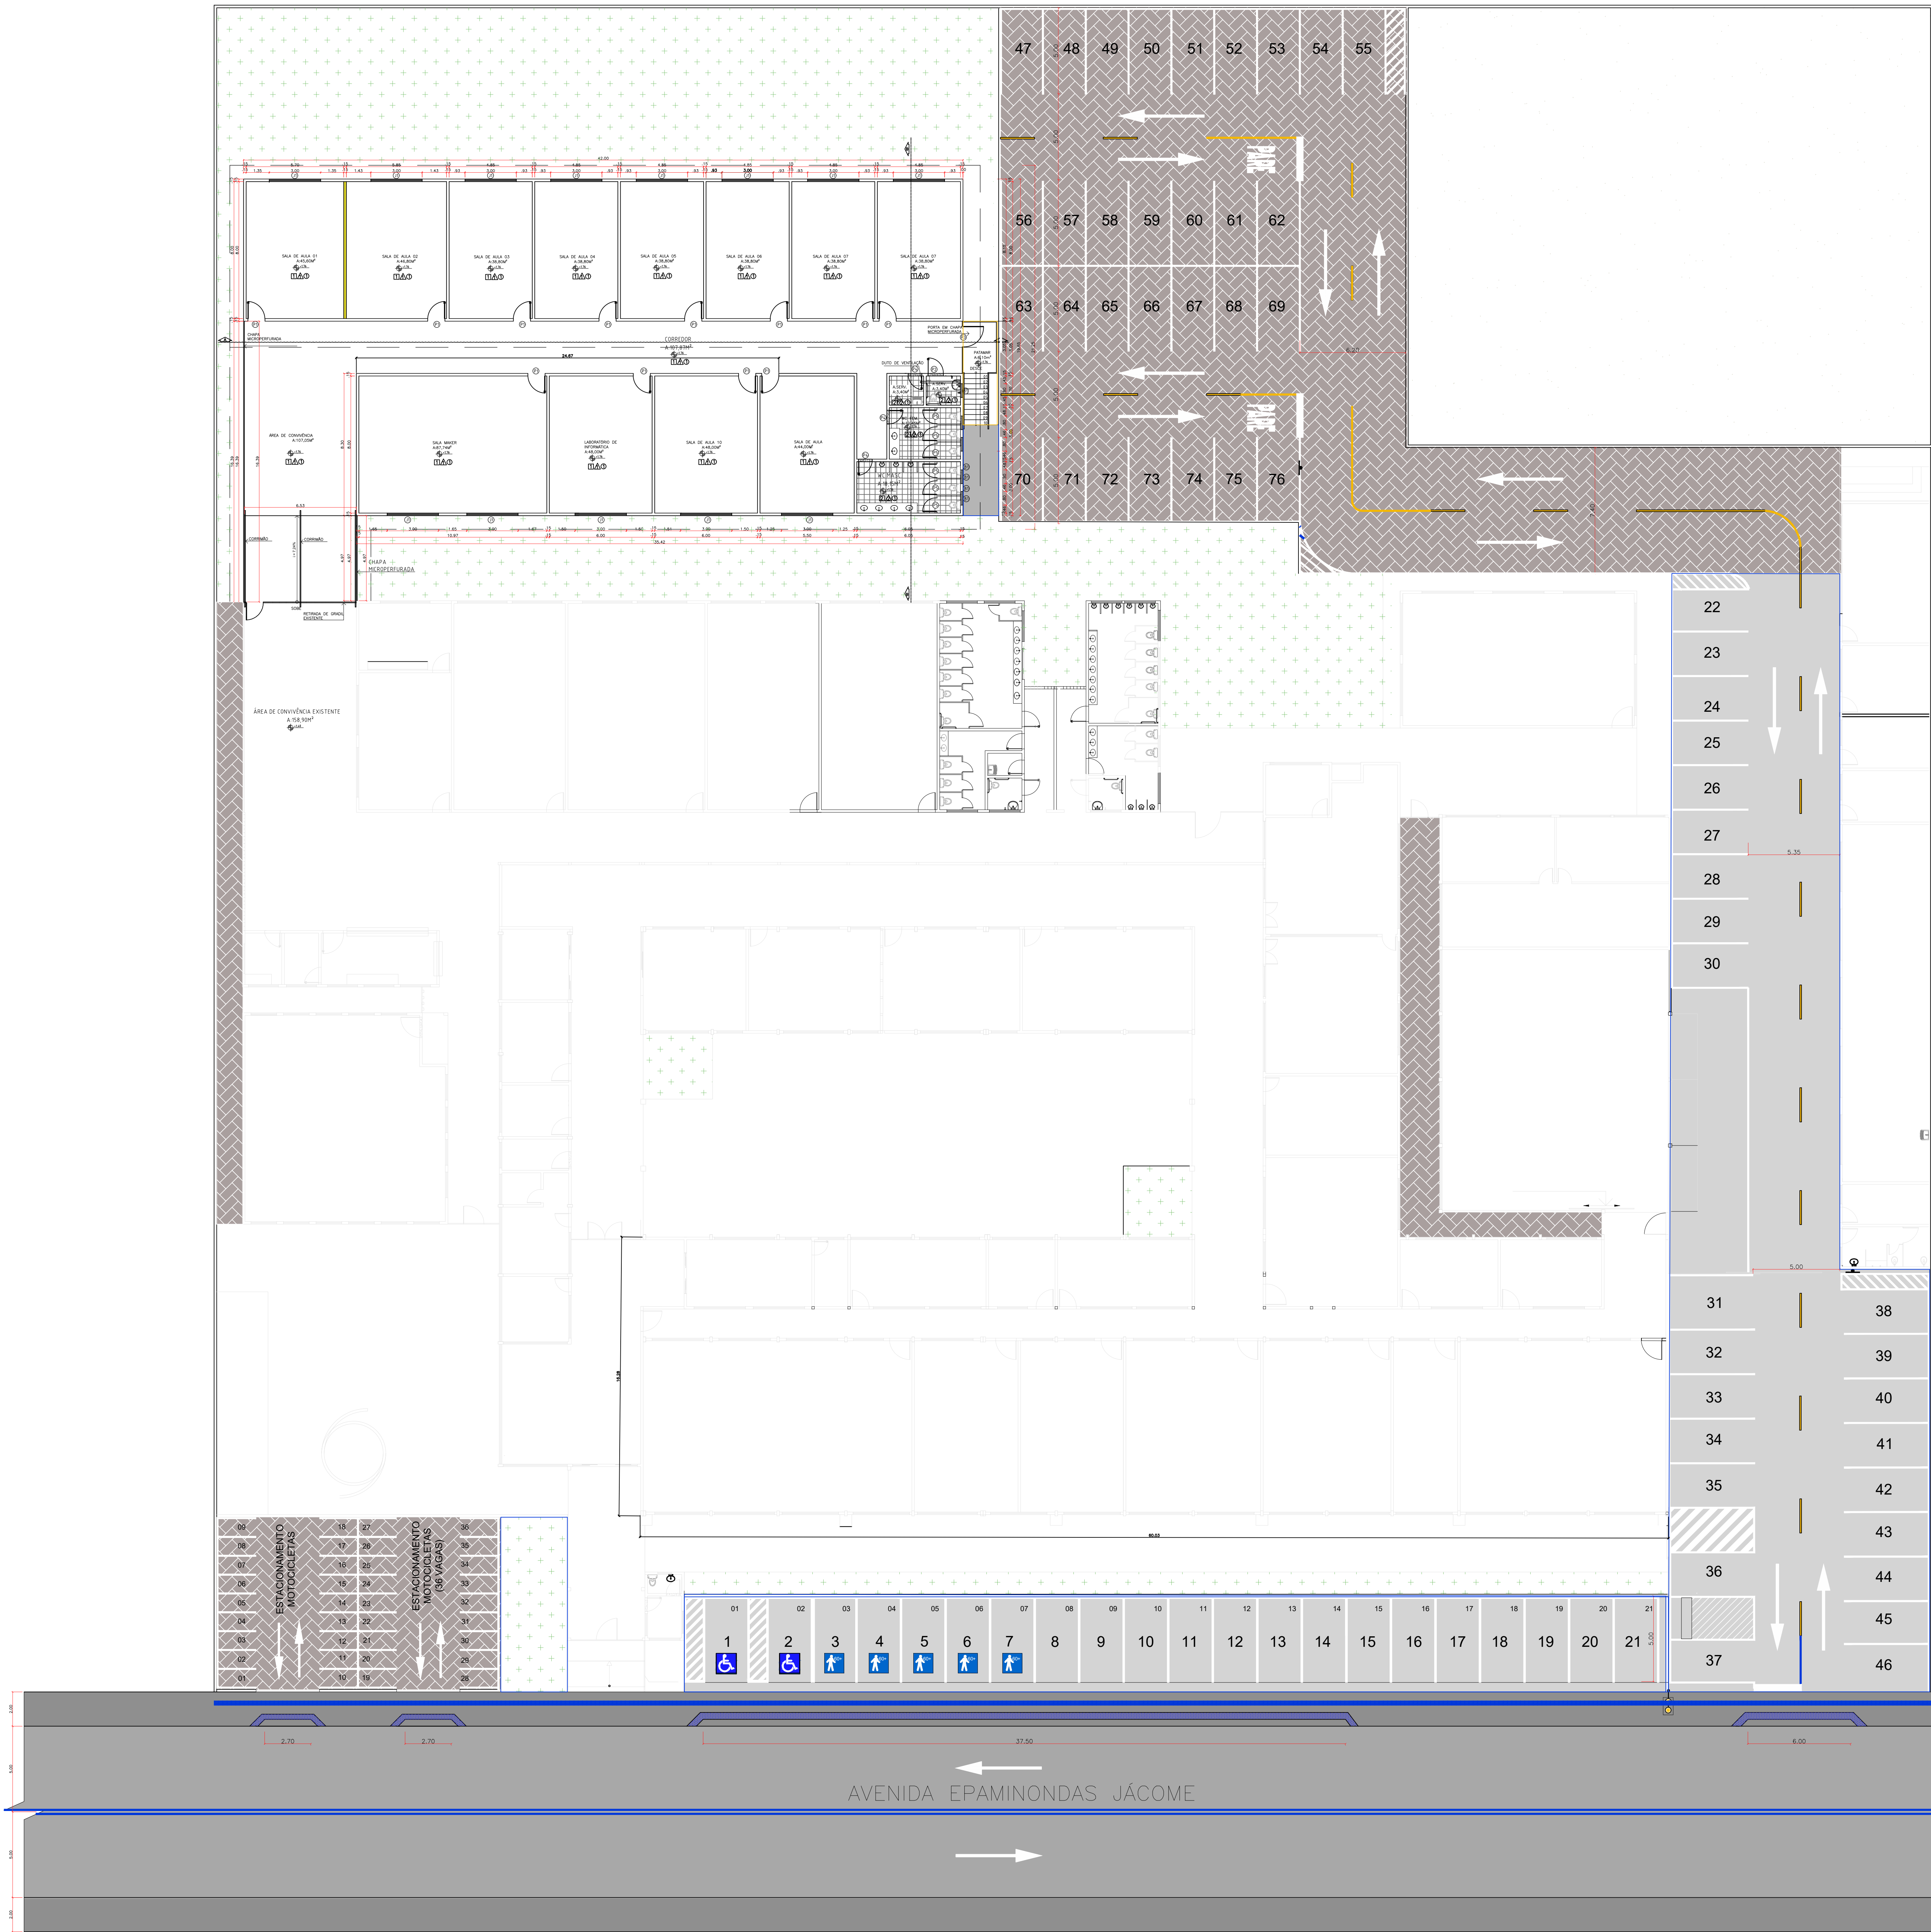

LEGENDA PARA PORTAS				
	DIMENSÃO	TIPO	MATERIAL	QT.
P1	1.00X2.10	ABRIR	PORTA EM LAMBRIL DE ALUMÍNIO BRANCA COM VISOR EM VIDRO 8MM	12
P2	0.90X2.10	ABRIR	PORTA EM LAMBRIL DE ALUMÍNIO BRANCA COM PLACA PROTETORA EM AÇO INOX	01
P3	0.90X2.10	ABRIR	PORTA EM LAMBRIL DE ALUMÍNIO BRANCA	01
P4	0.80X2.10	ABRIR	PORTA EM LAMBRIL DE ALUMÍNIO BRANCA	03
P5	0.80X1.80	ABRIR	PORTA EM LAMBRIL DE ALUMÍNIO BRANCA	07
LEGENDA PARA JANELAS E BASCULANTES OBSERVATÓRIO				
	DIMENSÃO	TIPO	MATERIAL	QT.
J1	3.00X1.30X1.10	CORRER	ALUMÍNIO E VIDRO TEMPERADO 8MM	13
B1	0.80X0.80X1.60	MAXIM-AR	ALUMÍNIO E VIDRO TEMPERADO 8MM	05

LEGENDA DE PAREDE	
1	APLICAR REBOCO, EMASSAMENTO ACRÍLICO E TINTA ACRÍLICA SEMI-BRILHO PARA INTERIOR, 2 DEMÃOS, COR A DEFINIR.
2	REVESTIMENTO CERÂMICO NA COR BRANCO 0,33X0,60 CM - G1, VASIDORA PLANA COR: BRANCA, CECRISA, PORTOBELLO PU SIMILAR H: 2,10 APÓS PINTURA ACRÍLICA SEMI BRILHO.
LEGENDA DE FORRO	
1	PISO GRANILITE POLIDO COM JUNTAS DE DILATAÇÃO DE 2X2
2	PISO PORCELANATO 60X80CM, ACETINADO, CINZA, CLASSE A V2, PORTOBELLO, CECRISA OU SIMILAR.
LEGENDA DE FORRO	
1	FORRO DE GESSO ACARTONADO

OBS.:

PROPRIETÁRIO
SENAI - SERVIÇO NACIONAL DE APRENDIZAGEM INDUSTRIAL

ENDEREÇO
AV. EPAMINONDAS JÁCOME, Nº1290 - CADEIA VELHA - RIO BRANCO - ACRE

ASSUNTO
AMPLIAÇÃO DA ESCOLA SENAI

CONTEÚDO DA PLANILHA
PLANTABAIXA

ÁREAS (m²)
A. do Lote: 10.000,00

Área Regulatória
3.587,61m²

Autor do Projeto
MELINA WENTZ DA SILVA
ARQUITETA URBANISTA
OU A ASSOCIADA

PROPRIETÁRIO
JORGE LUIZ ARAÚJO VILA NOVA
DIRETOR REGIONAL DO SENAI/ACRE EM EXERCÍCIO

DATA
AGOSTO/2026

DESENHO
AUTOCAD

ESCALA
INDICADA

A. Regulatória: 3.587,61
A. por regulamentação: 505,16
P. Construída: 878,24
Total: 4.969,71

TX. DE OCUPAÇÃO: 49,99

CORF. APROV.: 0,49

TAXA PERMITEVIL: 40%

RENT. AUTORIZ.: 15485674

COLHA
ARQ.
02/05