



LEGENDAS DO PISO TÁCTIL	
	PISO ALERTA A EXECUTAR
	PISO DIRECIONAL A EXECUTAR
	PISO ALERTA EXISTENTE
	PISO DIRECIONAL EXISTENTE

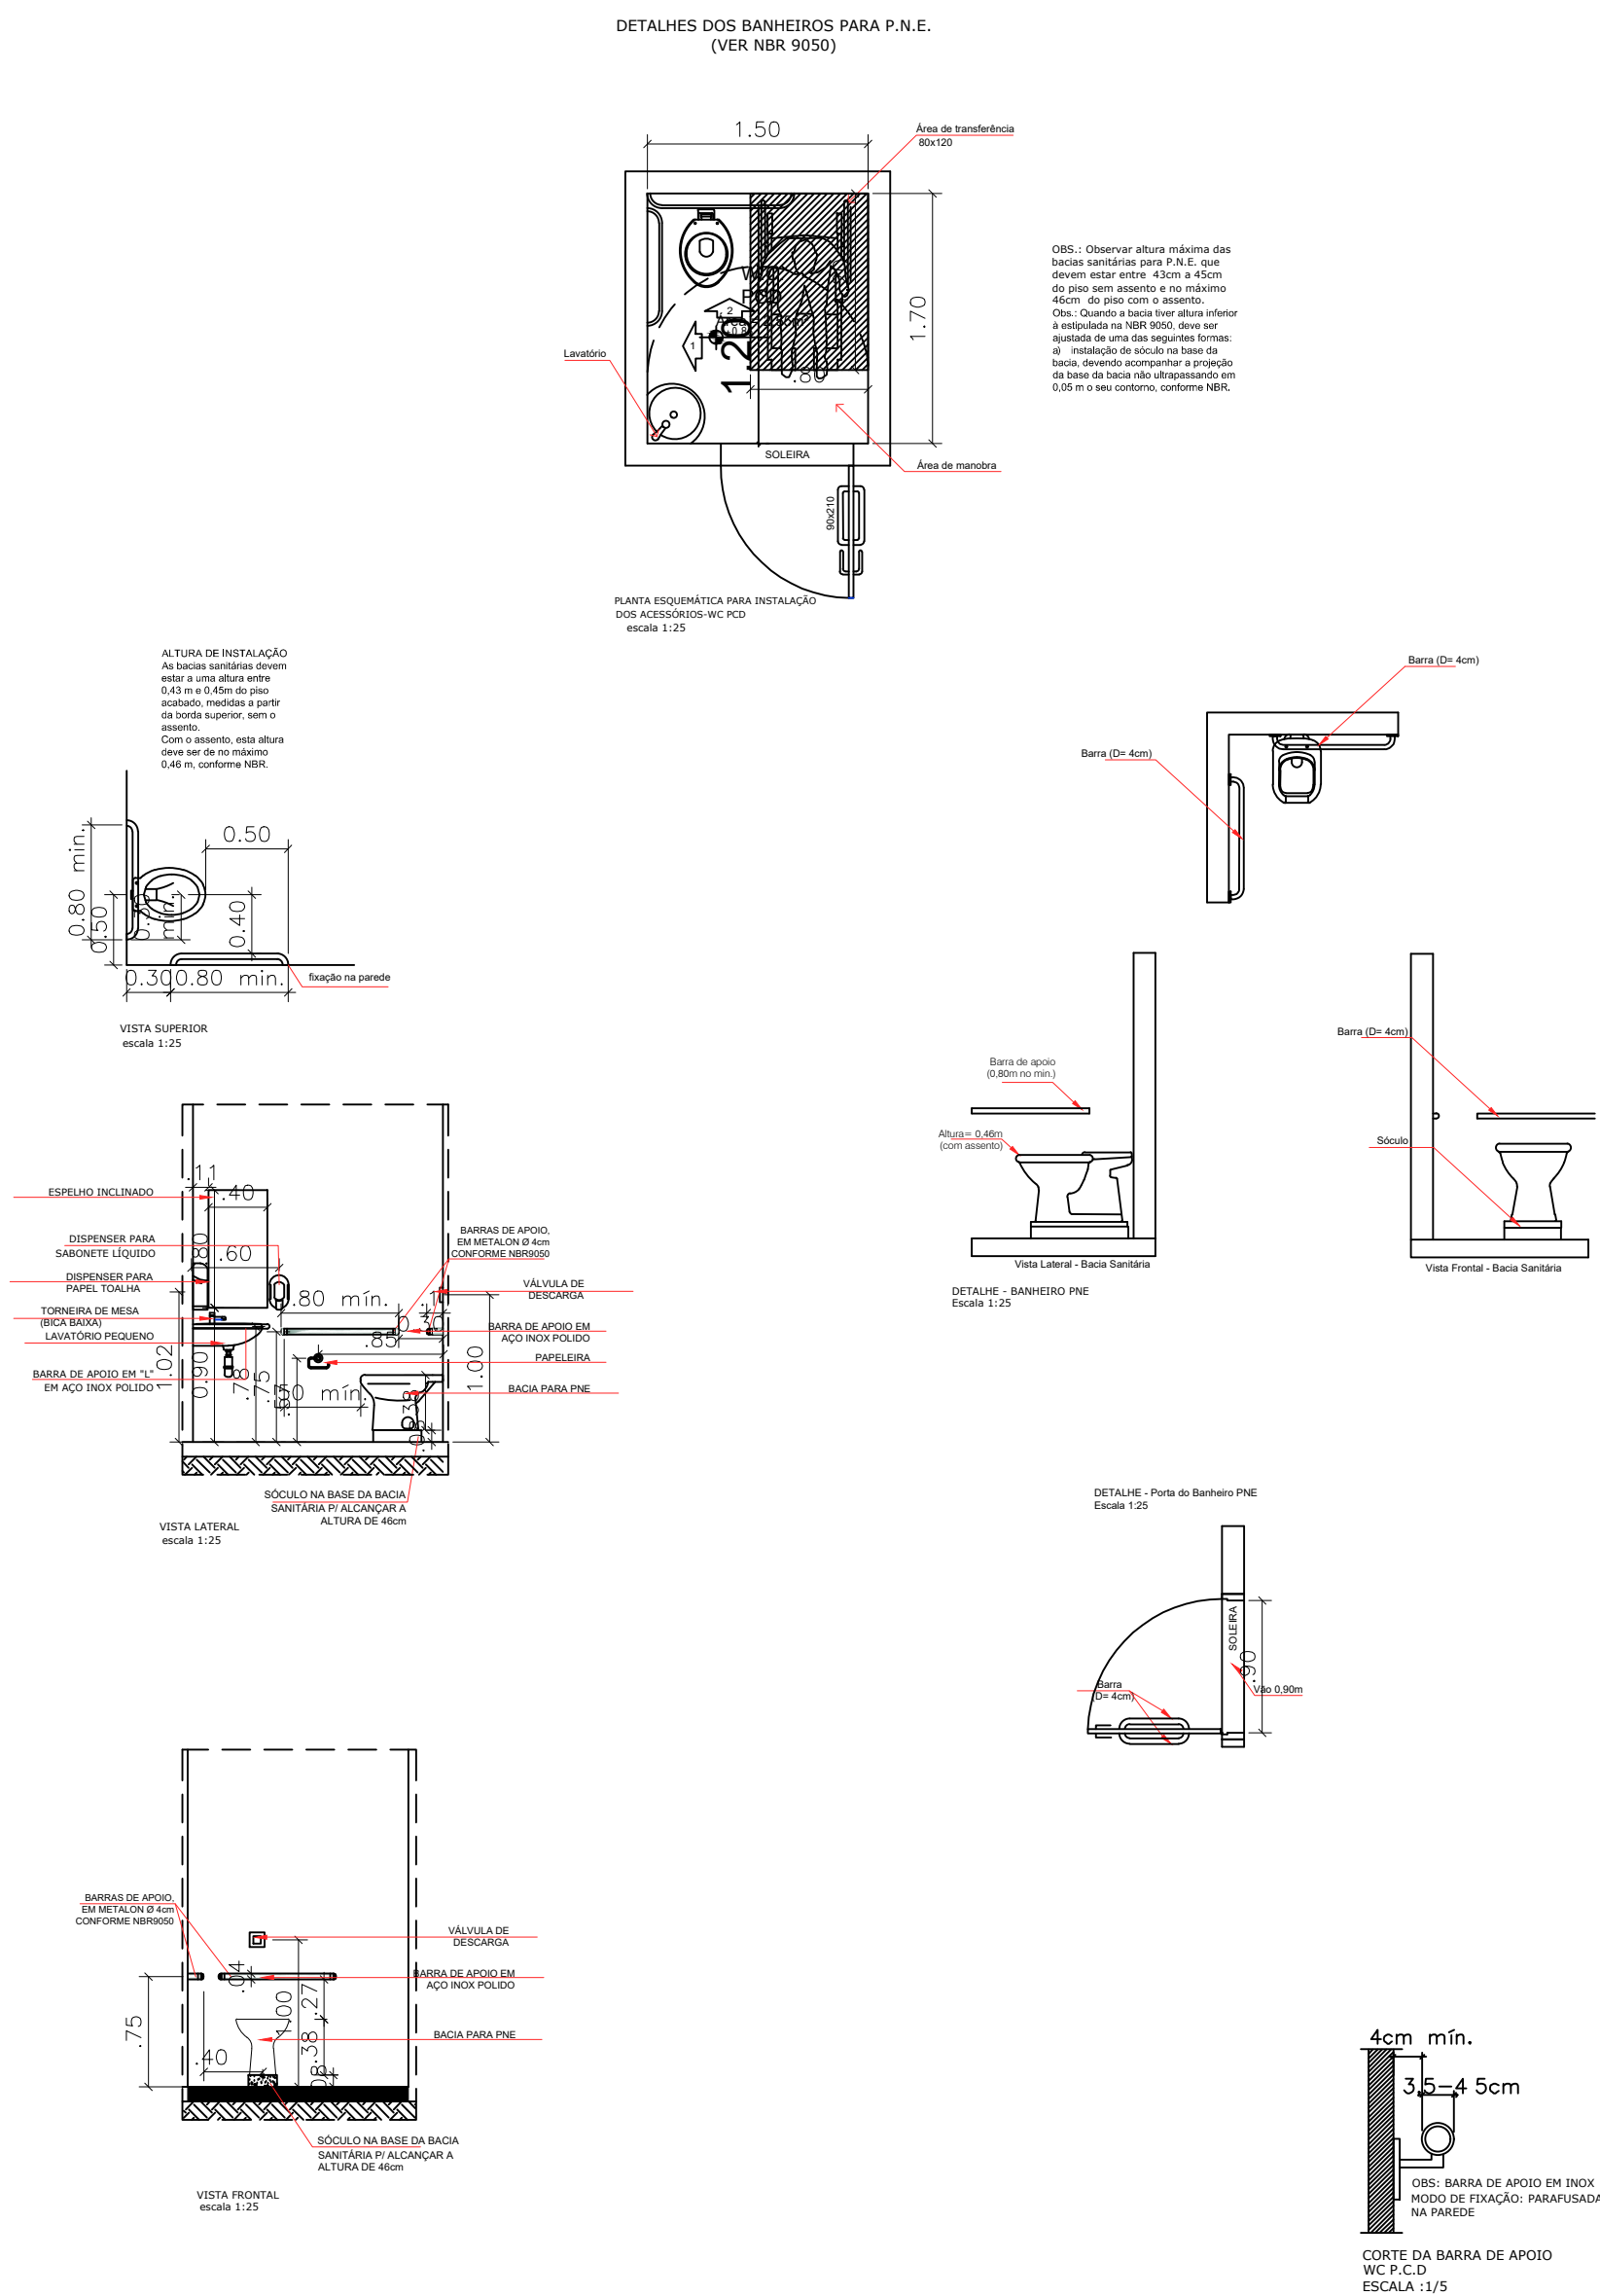

OBS.:

PROPRIETÁRIO:
SENAI - SERVIÇO NACIONAL DE APRENDIZAGEM INDUSTRIAL
ENDEREÇO:
AV. EPAMINONDAS JÁCOME, Nº1290 - CADEIA VELHA - RIO BRANCO - ACRE

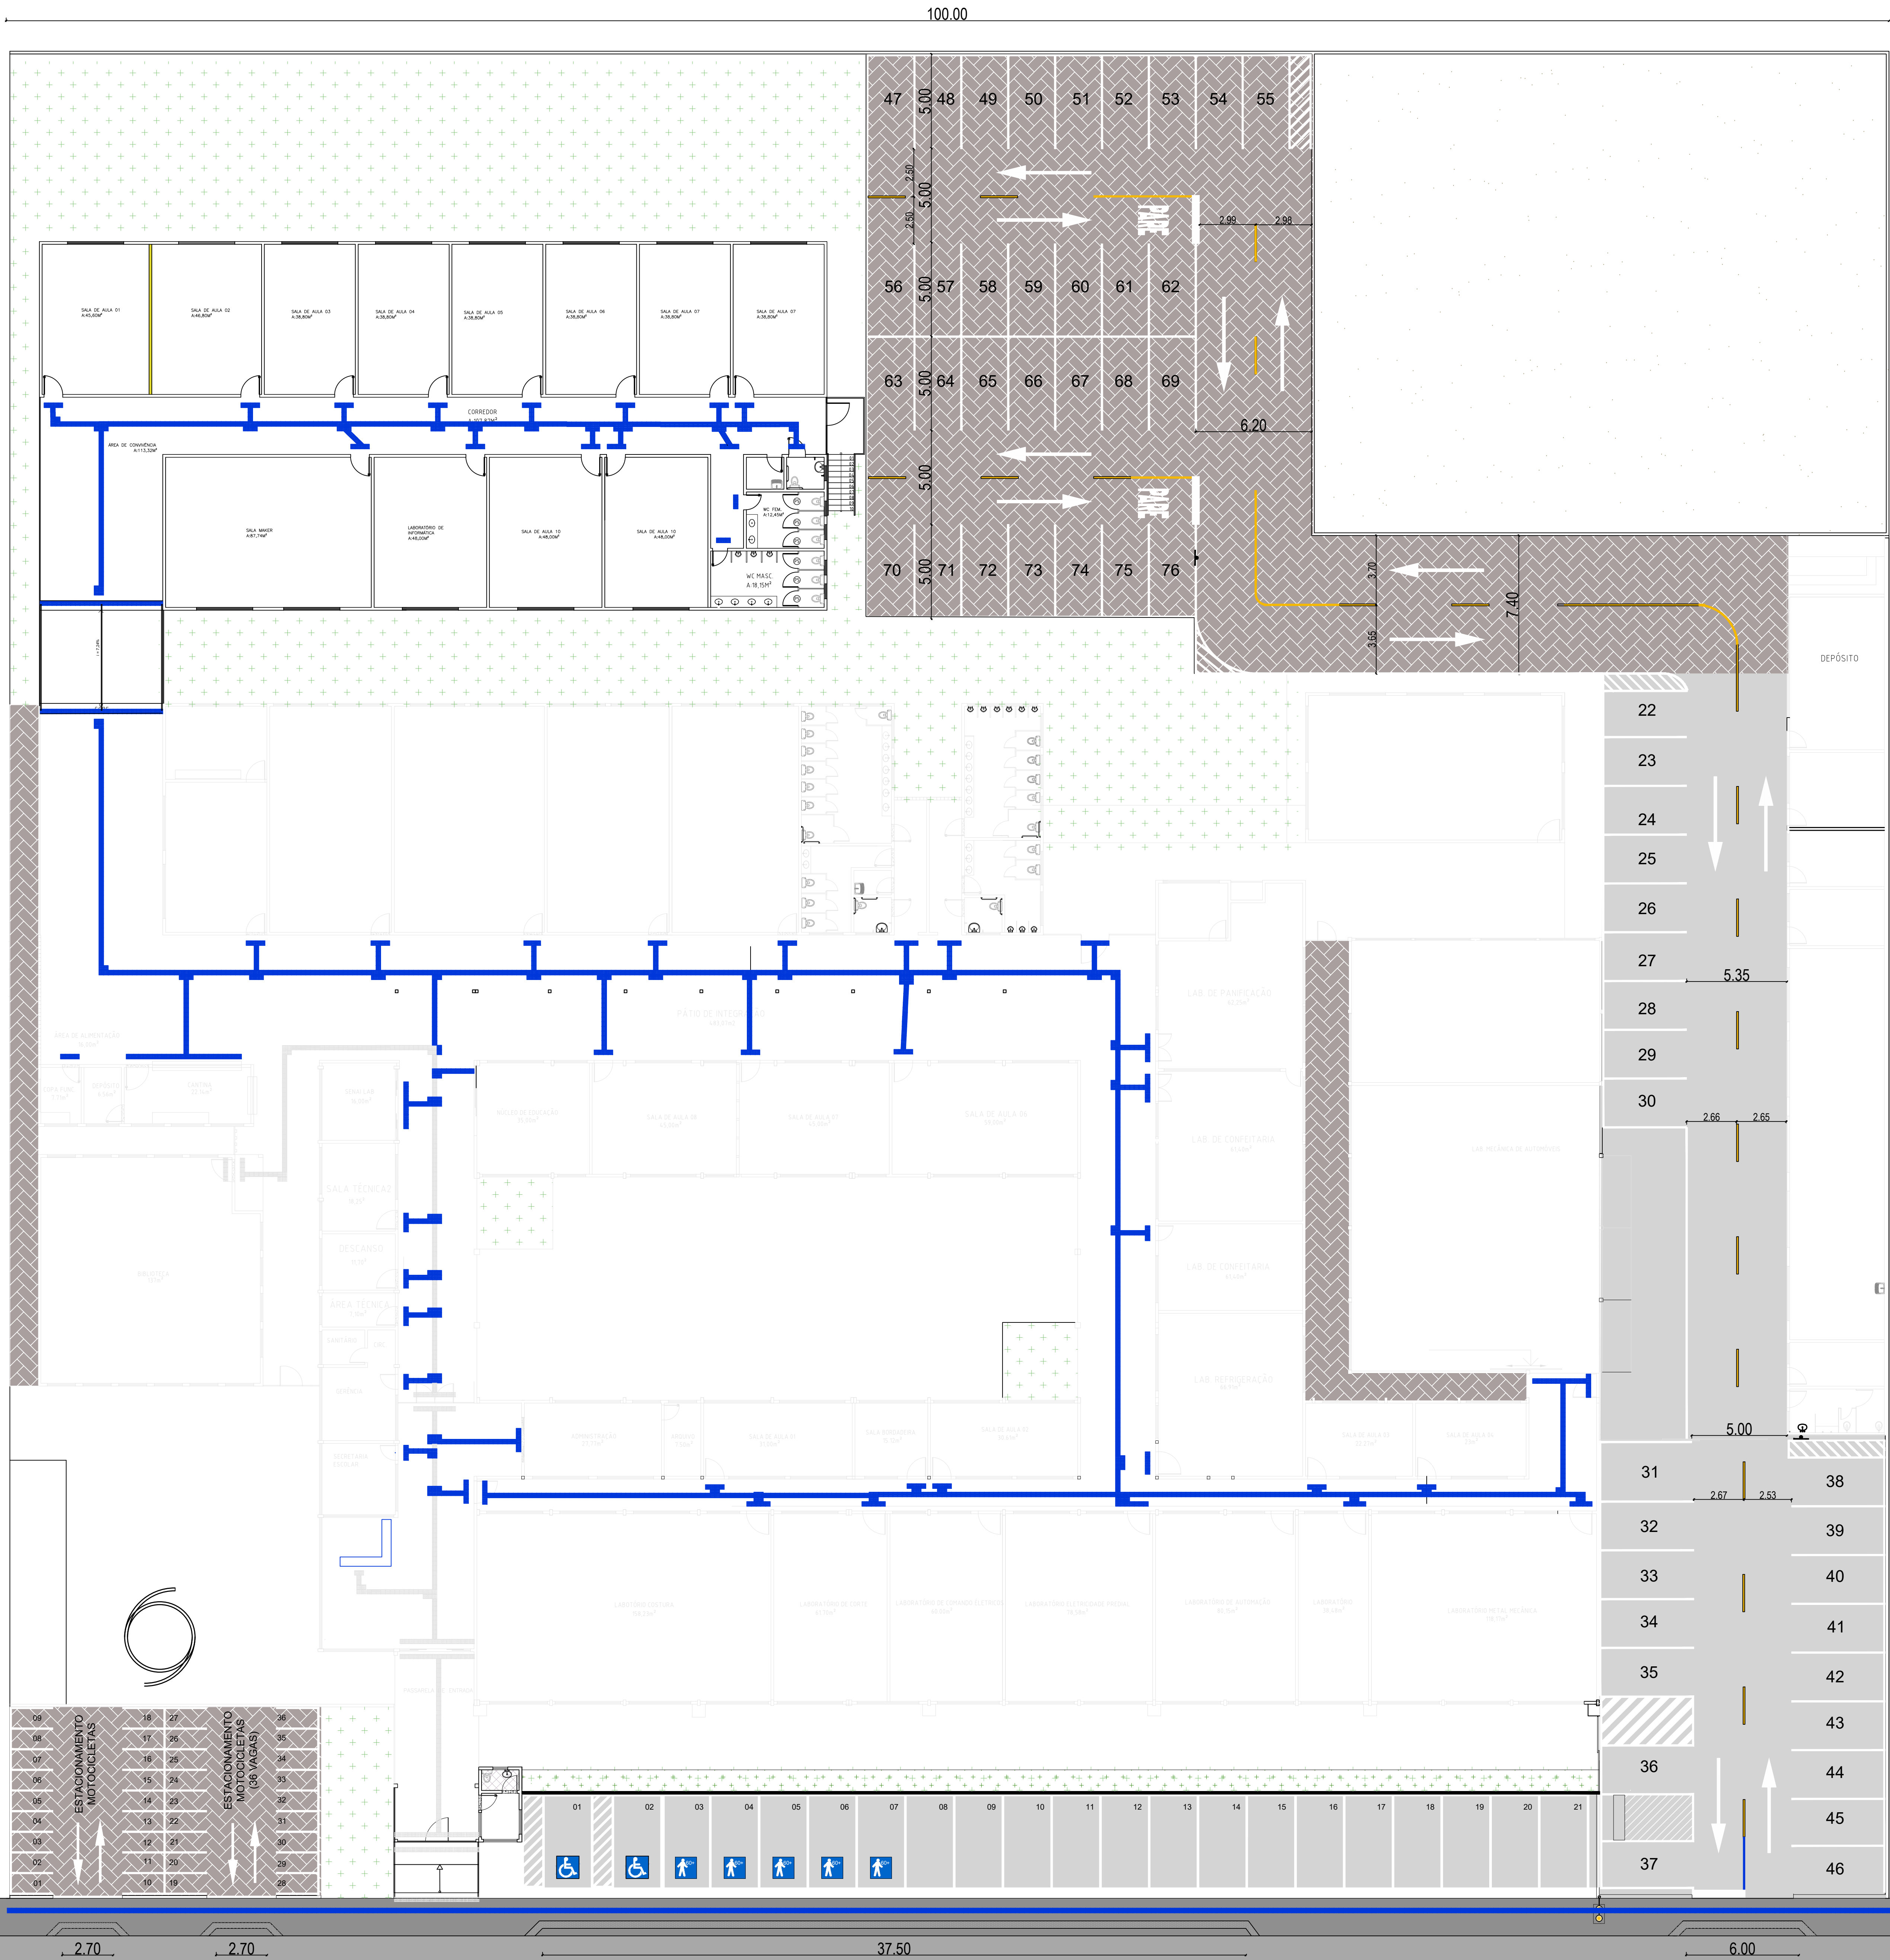

ASSUNTO:
AMPLIAÇÃO DA ESCOLA SENAI

CONTEÚDO DA PROPOSTA:
PLANTABAIXA ACESSIBILIDADE

ÁREAS (m²)
A de Lote: 10.000,00
Área Regulatória: 3.557,61m²

AUTOR DO PROJETO:
MELINA WENTZ DA SILVA
ARQUITETA URBANISTA
OU APLICADA

PROPRIETÁRIO:
JORGIE LUIZ ARAUJO VILA NOVA
DIRETOR REGIONAL DO SENAI DE ACRE

DATA:
AGOSTO/2026
DESENHO:
AUTOCAD
ESCALA:
INDICADA

A Regularizada: 3.557,61
A ser Regularizada: 535,16
A Construída: 576,81
Total: 4.669,71

TC DE OCUPAÇÃO:
48,99

CORR. APROV.:
0,49

TAXA PERMITEVEL:
40%

DET. AUTOM.
15485674

FOLHA:
ARQ.
01/05