



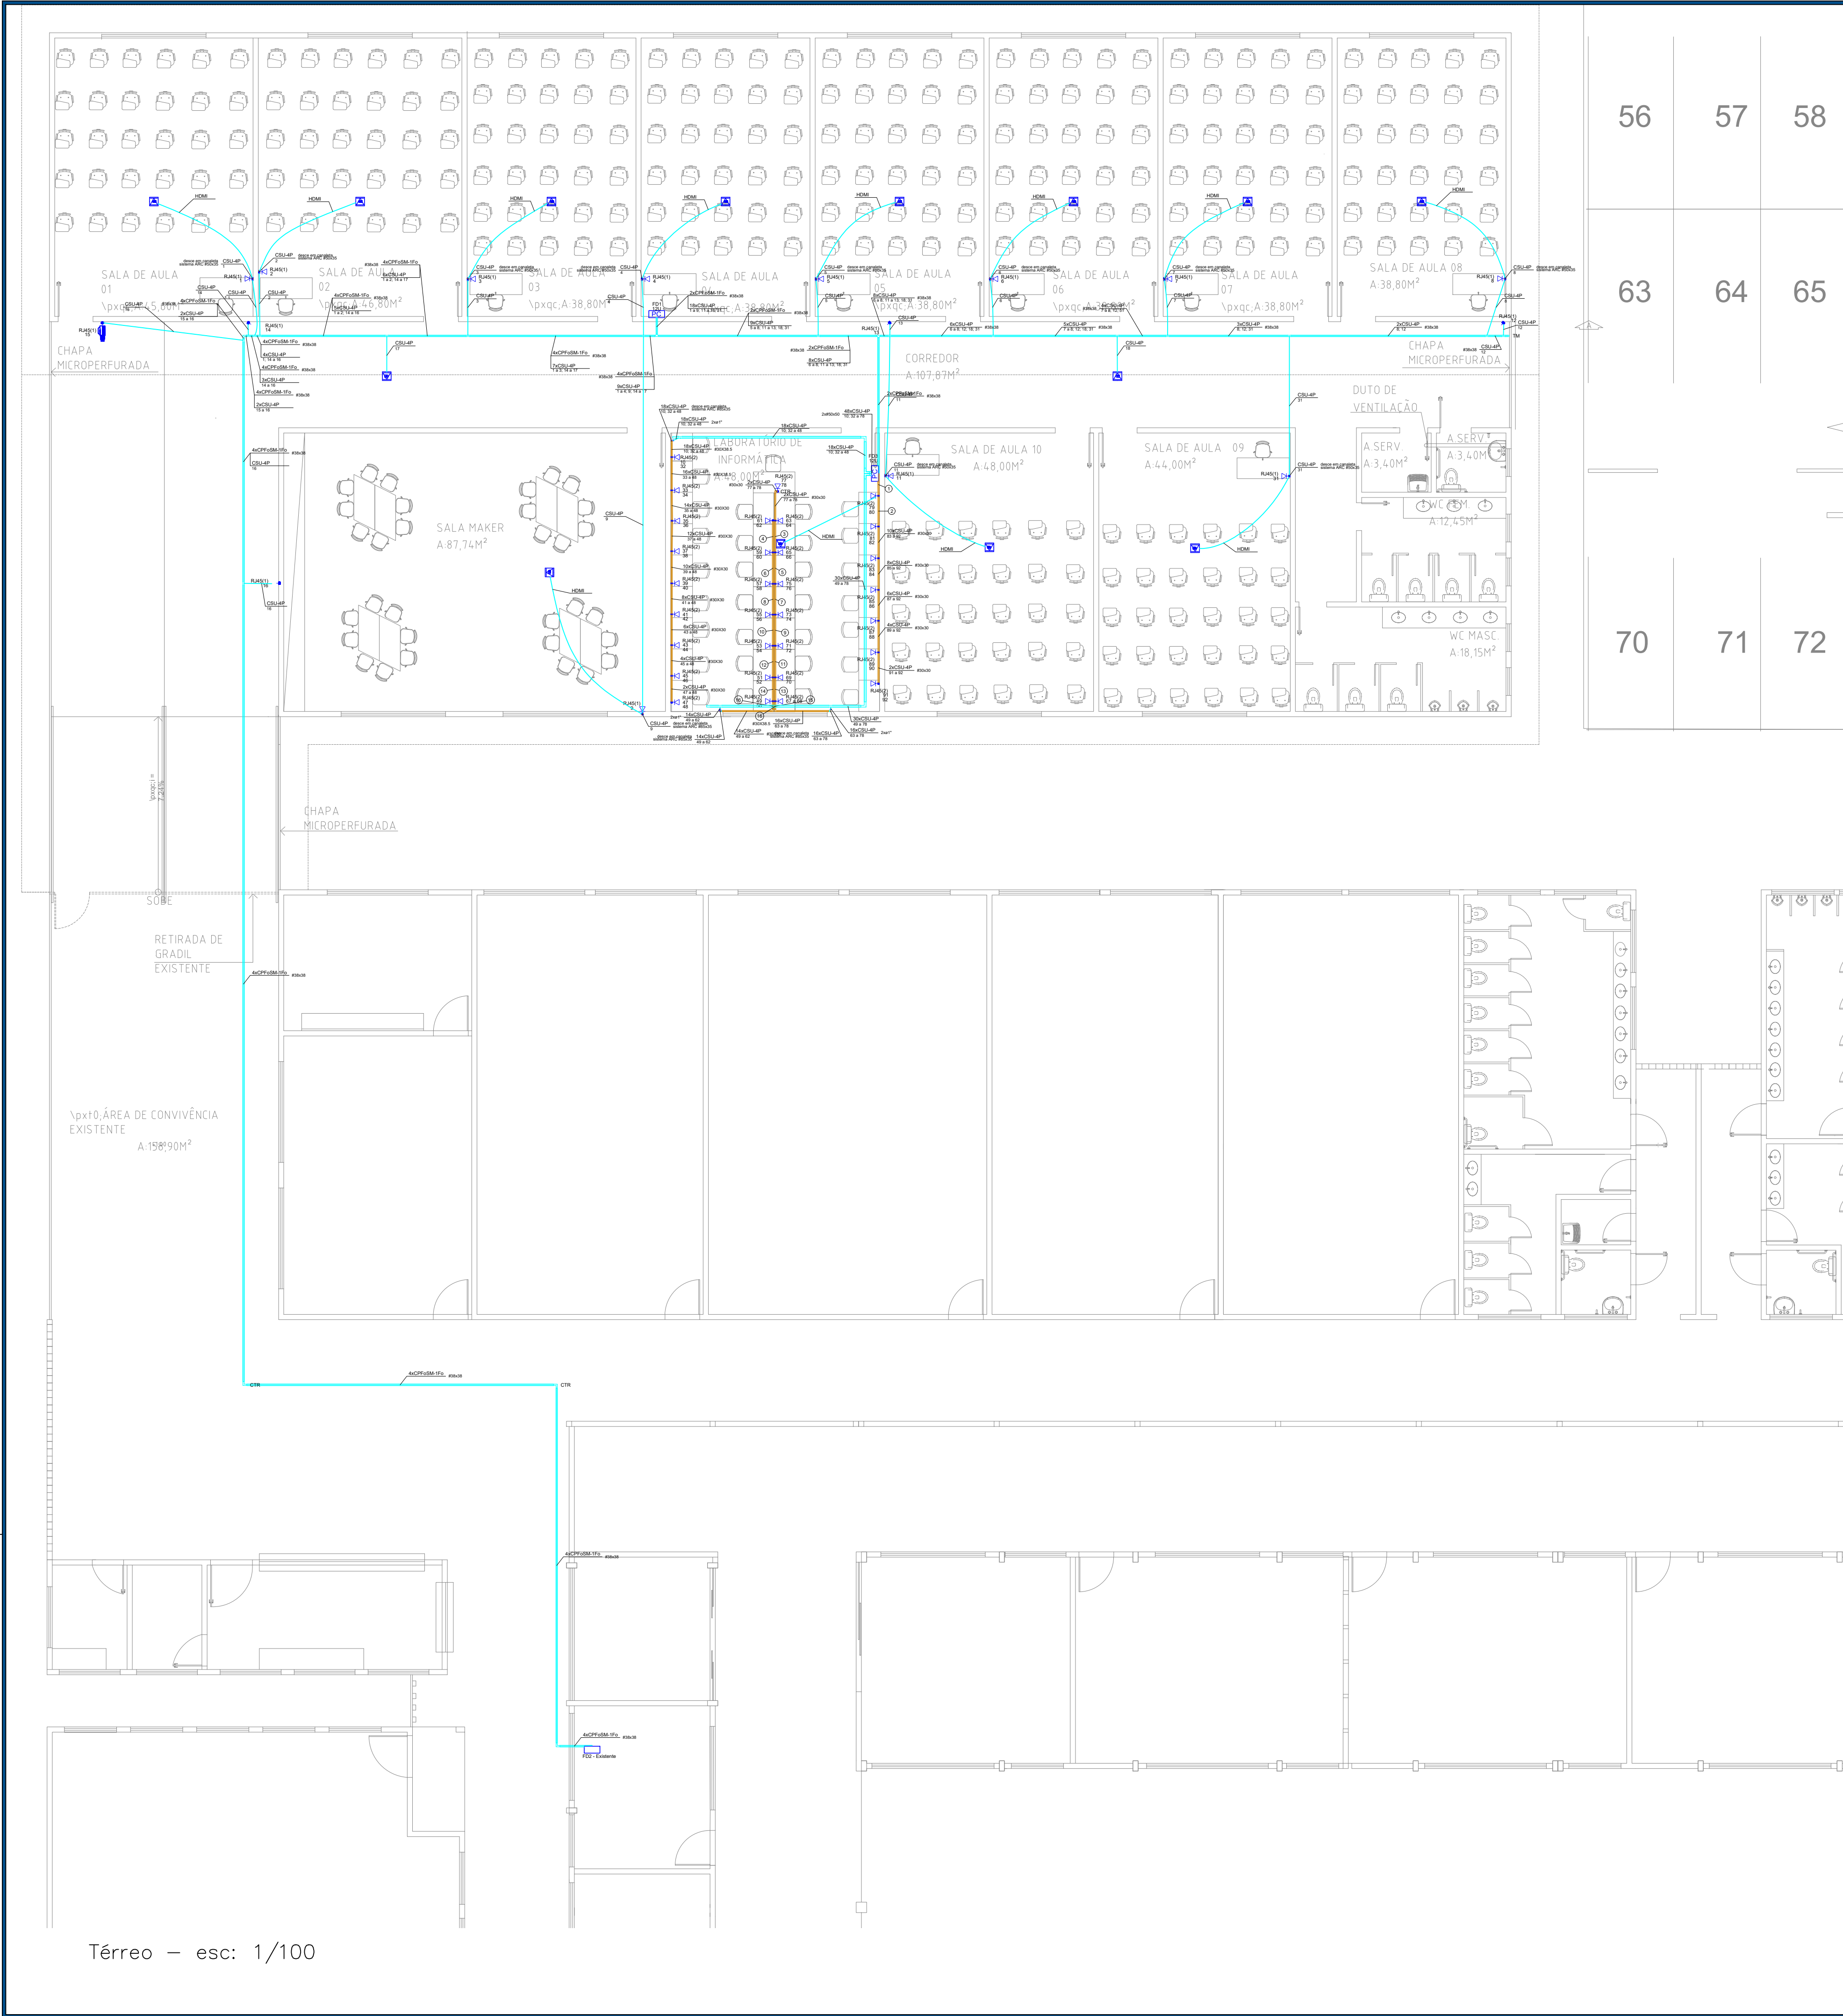


Legenda	
	RACK Existente
	RJ45(1) Tomada PVC para canalada ARC #50x35 - RJ45+HDM a 0,30m do piso
	RJ45(2) Tomada PVC para canalada ARC #50x35 - RJ45-2 módulos a 0,30m do piso
	Ponto rede lógica no teto
	Ponto rede lógica na parede
	Ponto rede lógica no piso
	Ponto de Câmera Dome, na parede, 2,80m do piso
	Ponto de Câmera Profissional, na parede, 2,80m do piso

Legenda de condutos	
	Cabeamento
	Perfilaria chapa 18 - #38x38mm
	Canais PVC - 85x35mm
	Eletróduto PVC roca


Nota:
- Espaços não cotados serão de seção 8 1/2"

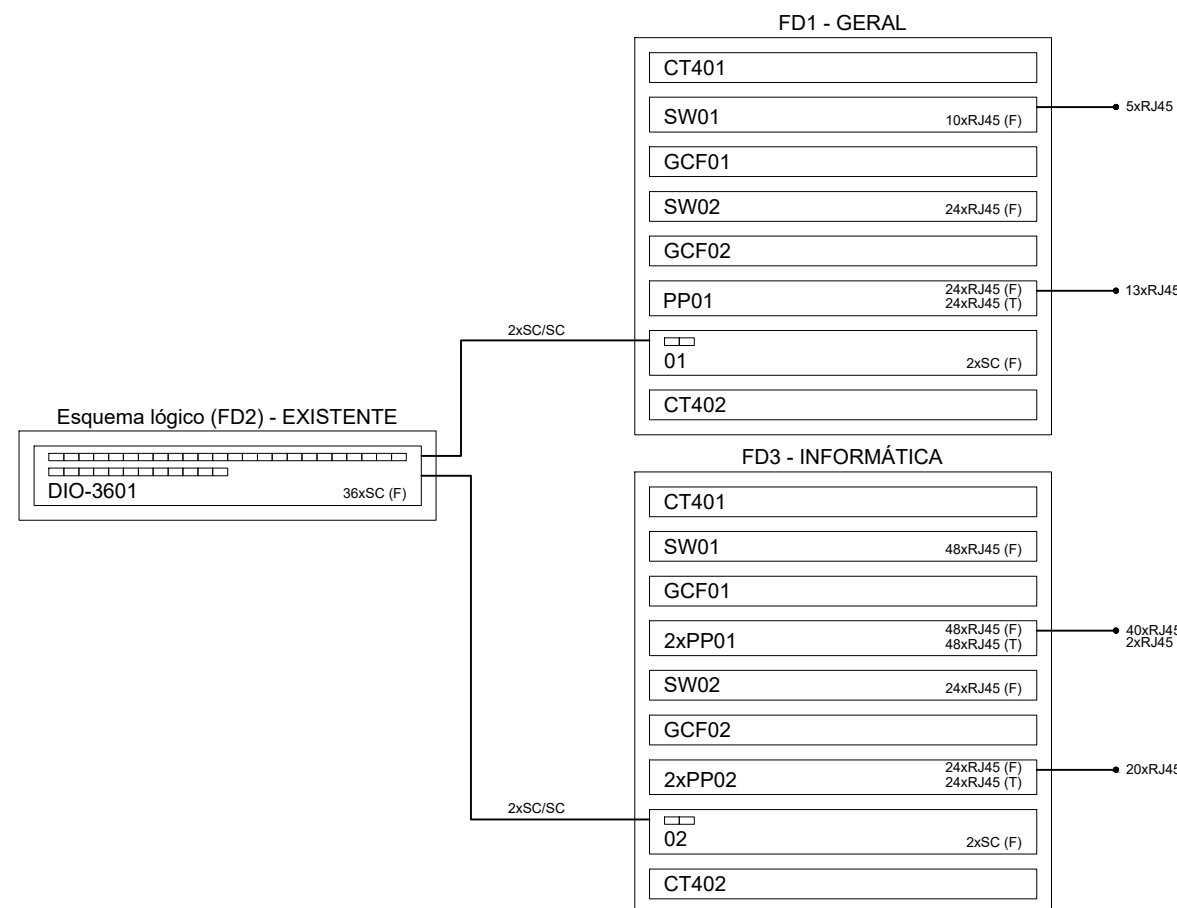


Plano de face do rack (FD1) - Geral

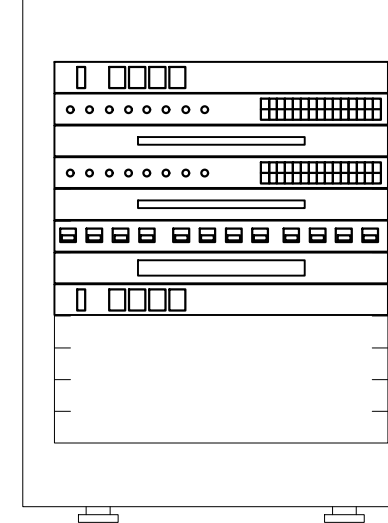

Plano de face do rack (FD3) - INFORMÁTICA

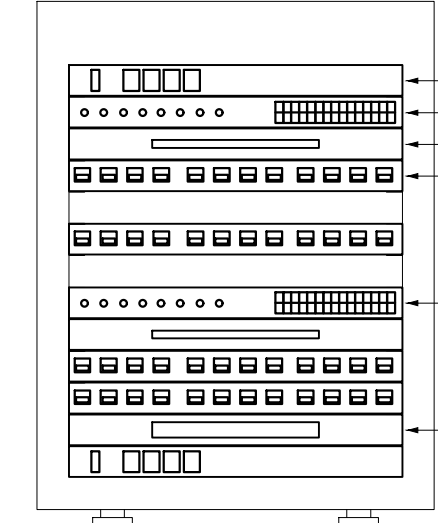

DETALHES DE PADRÃO EIA/TIA 568A PARA CONECTORES

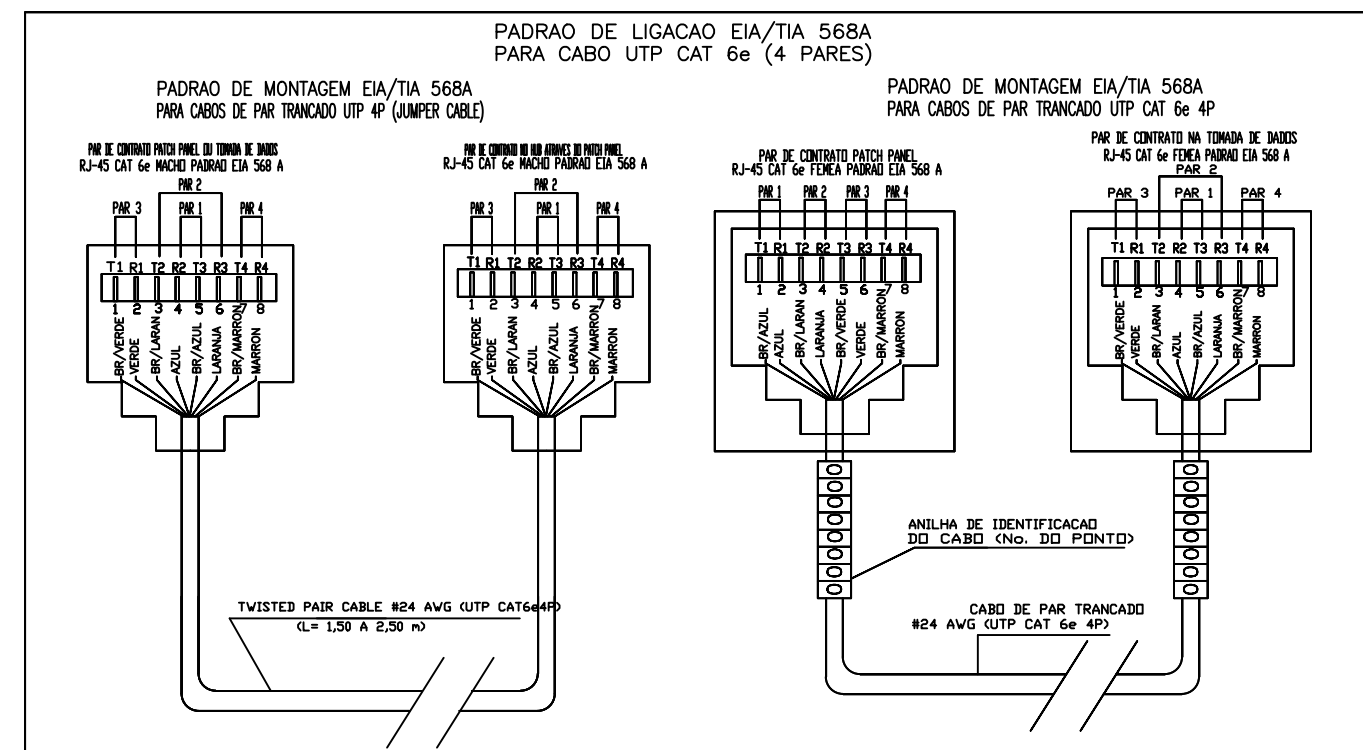

OBRA: AMPLIAÇÃO DA ESCOLA SENAI		CONTEÚDO: PLANTA INSTALAÇÕES ELÉTRICAS DE BAIXA TENSÃO E LEGENDAS	
ENDEREÇO: AV. EPAMINONDAS JACOME, 1290-CADEIA VELHA-RIO BRANCO/AC		RESPONSÁVEL TÉCNICO: Anselmo Luiz dos Santos Engenheiro Eletricista - CREA 130000000-00001	
Sistema FIEAC acre.bim@gmail.com (68) 99912-8280		PRÓPRIETÁRIO: SENAI CNPJ: 03.792.339/0001-66	
ESCALA: INDICADA		ÁREA TOTAL: DEMOLIR	
DATA: MARÇO DE 2026		REVISÃO: 01	

CABEAMENTO

01
01