



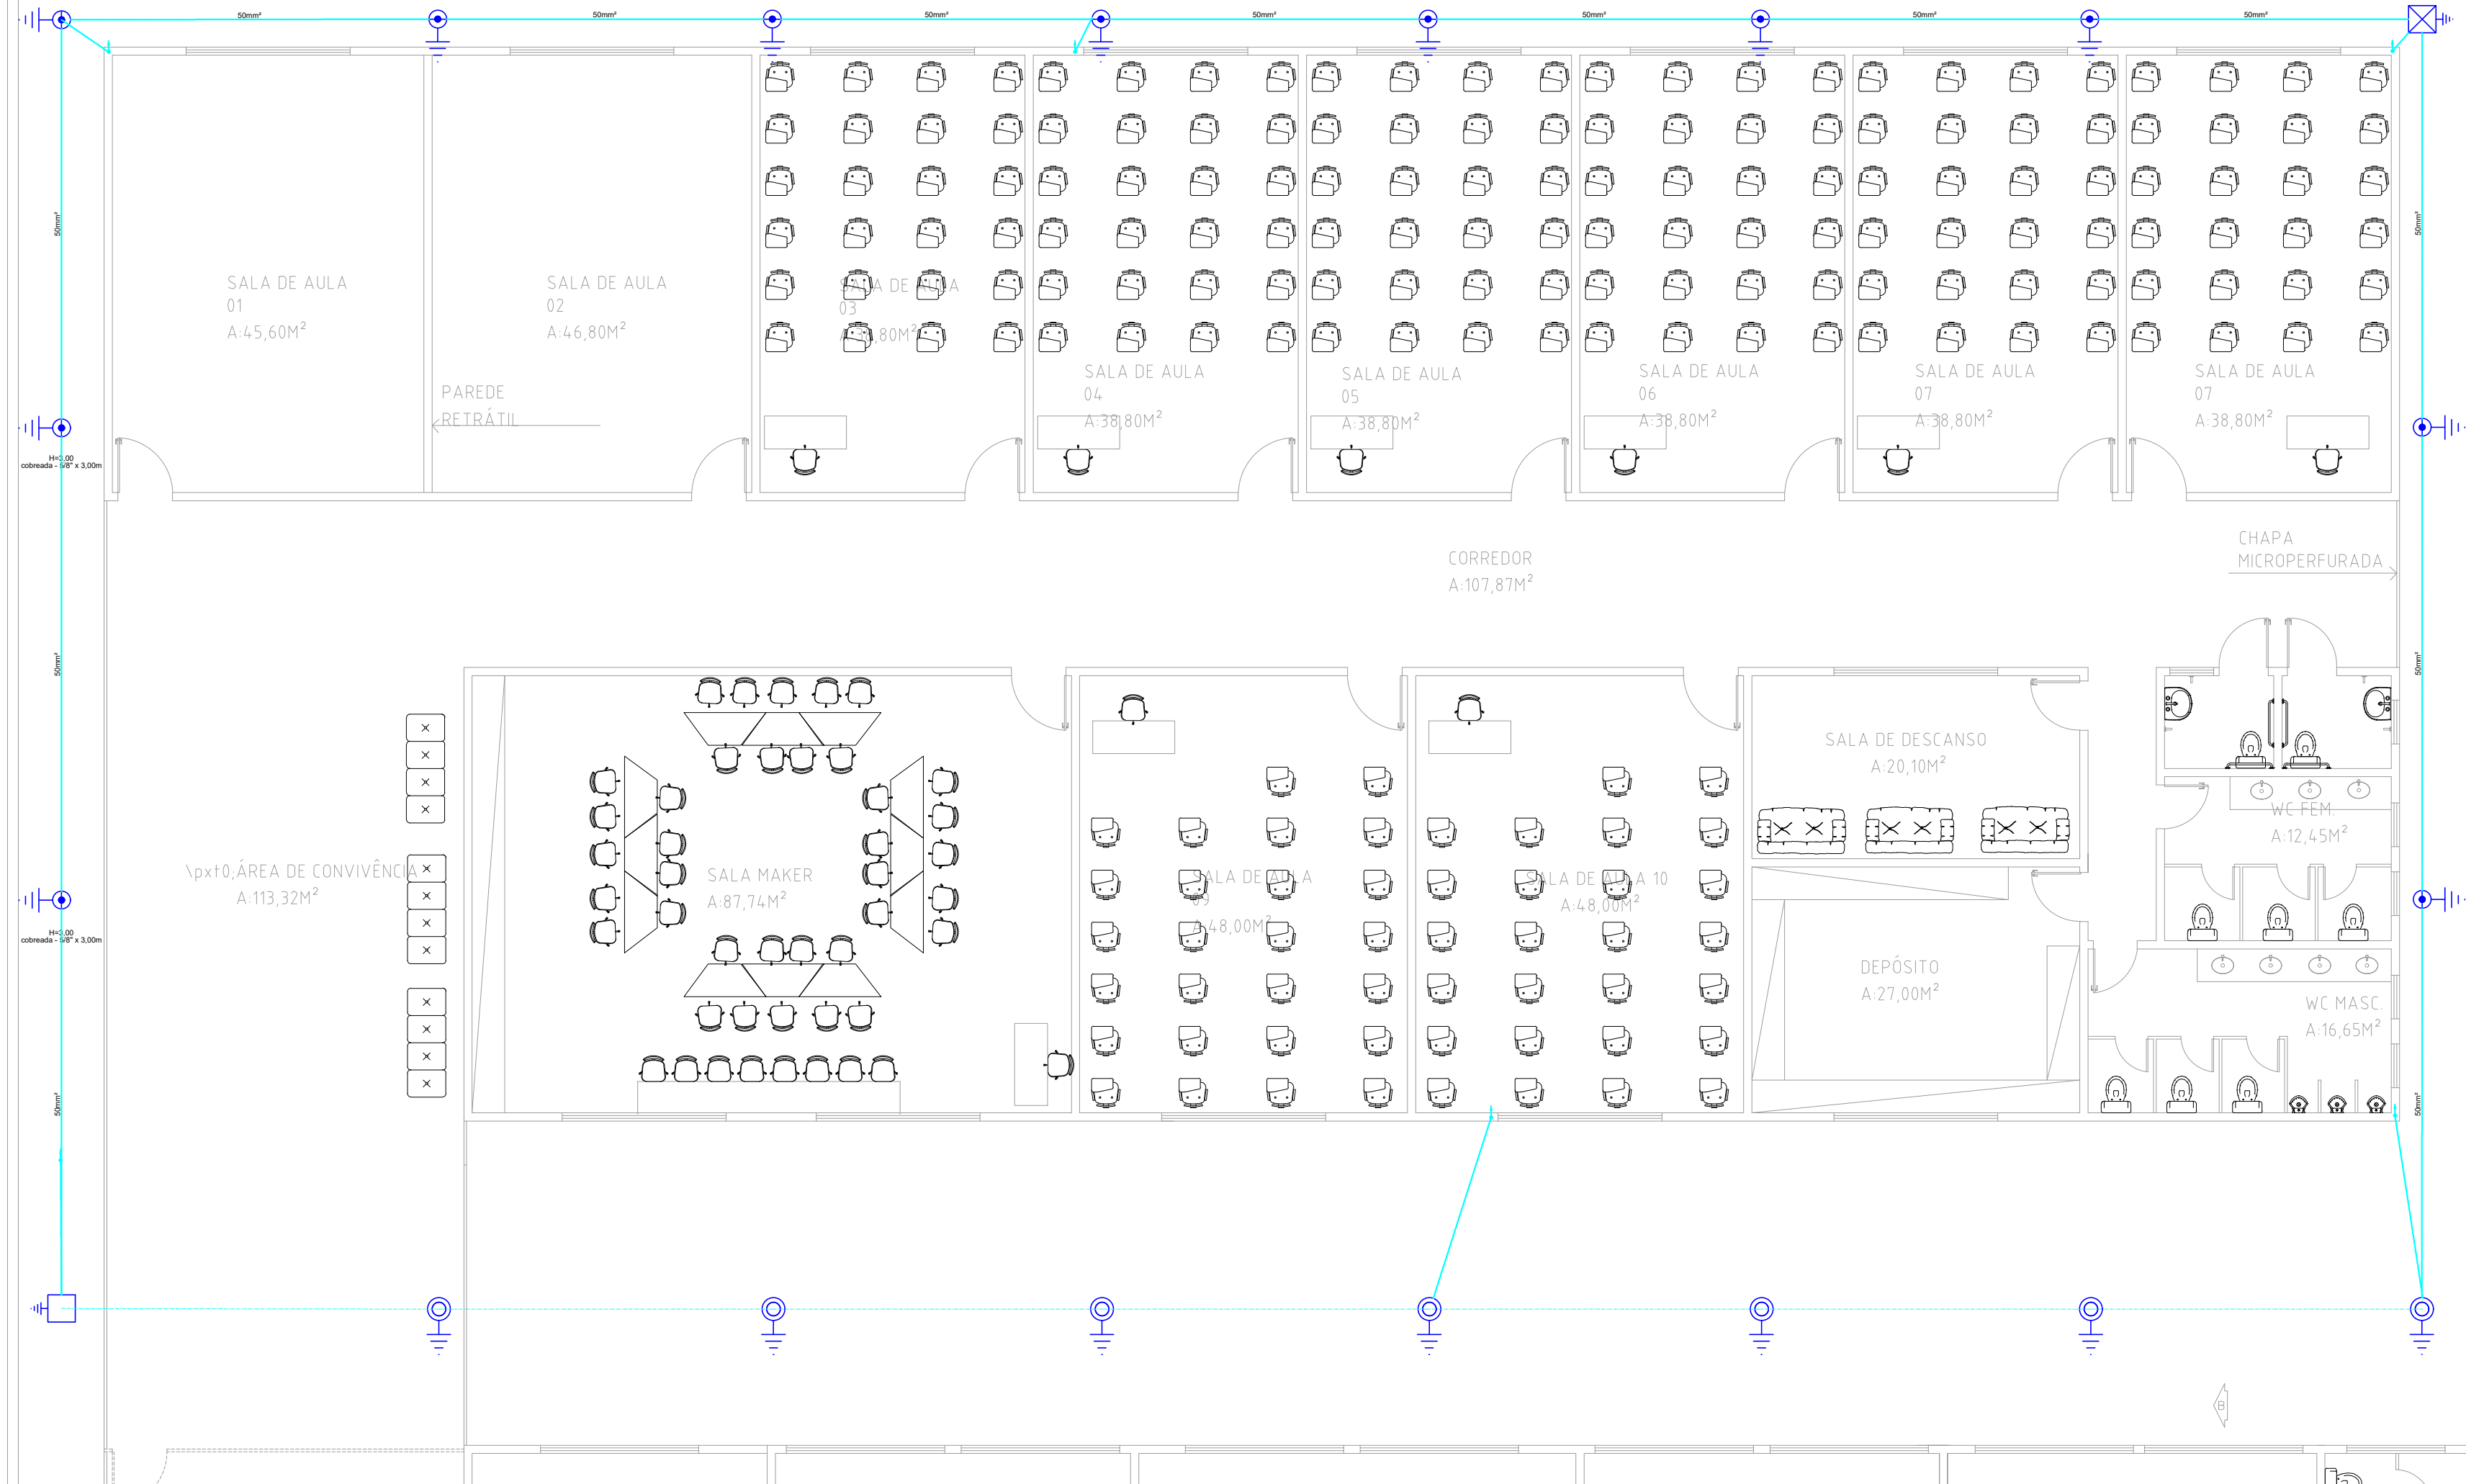

Térreo - esc: 1/100



Cobertura - esc: 1/100

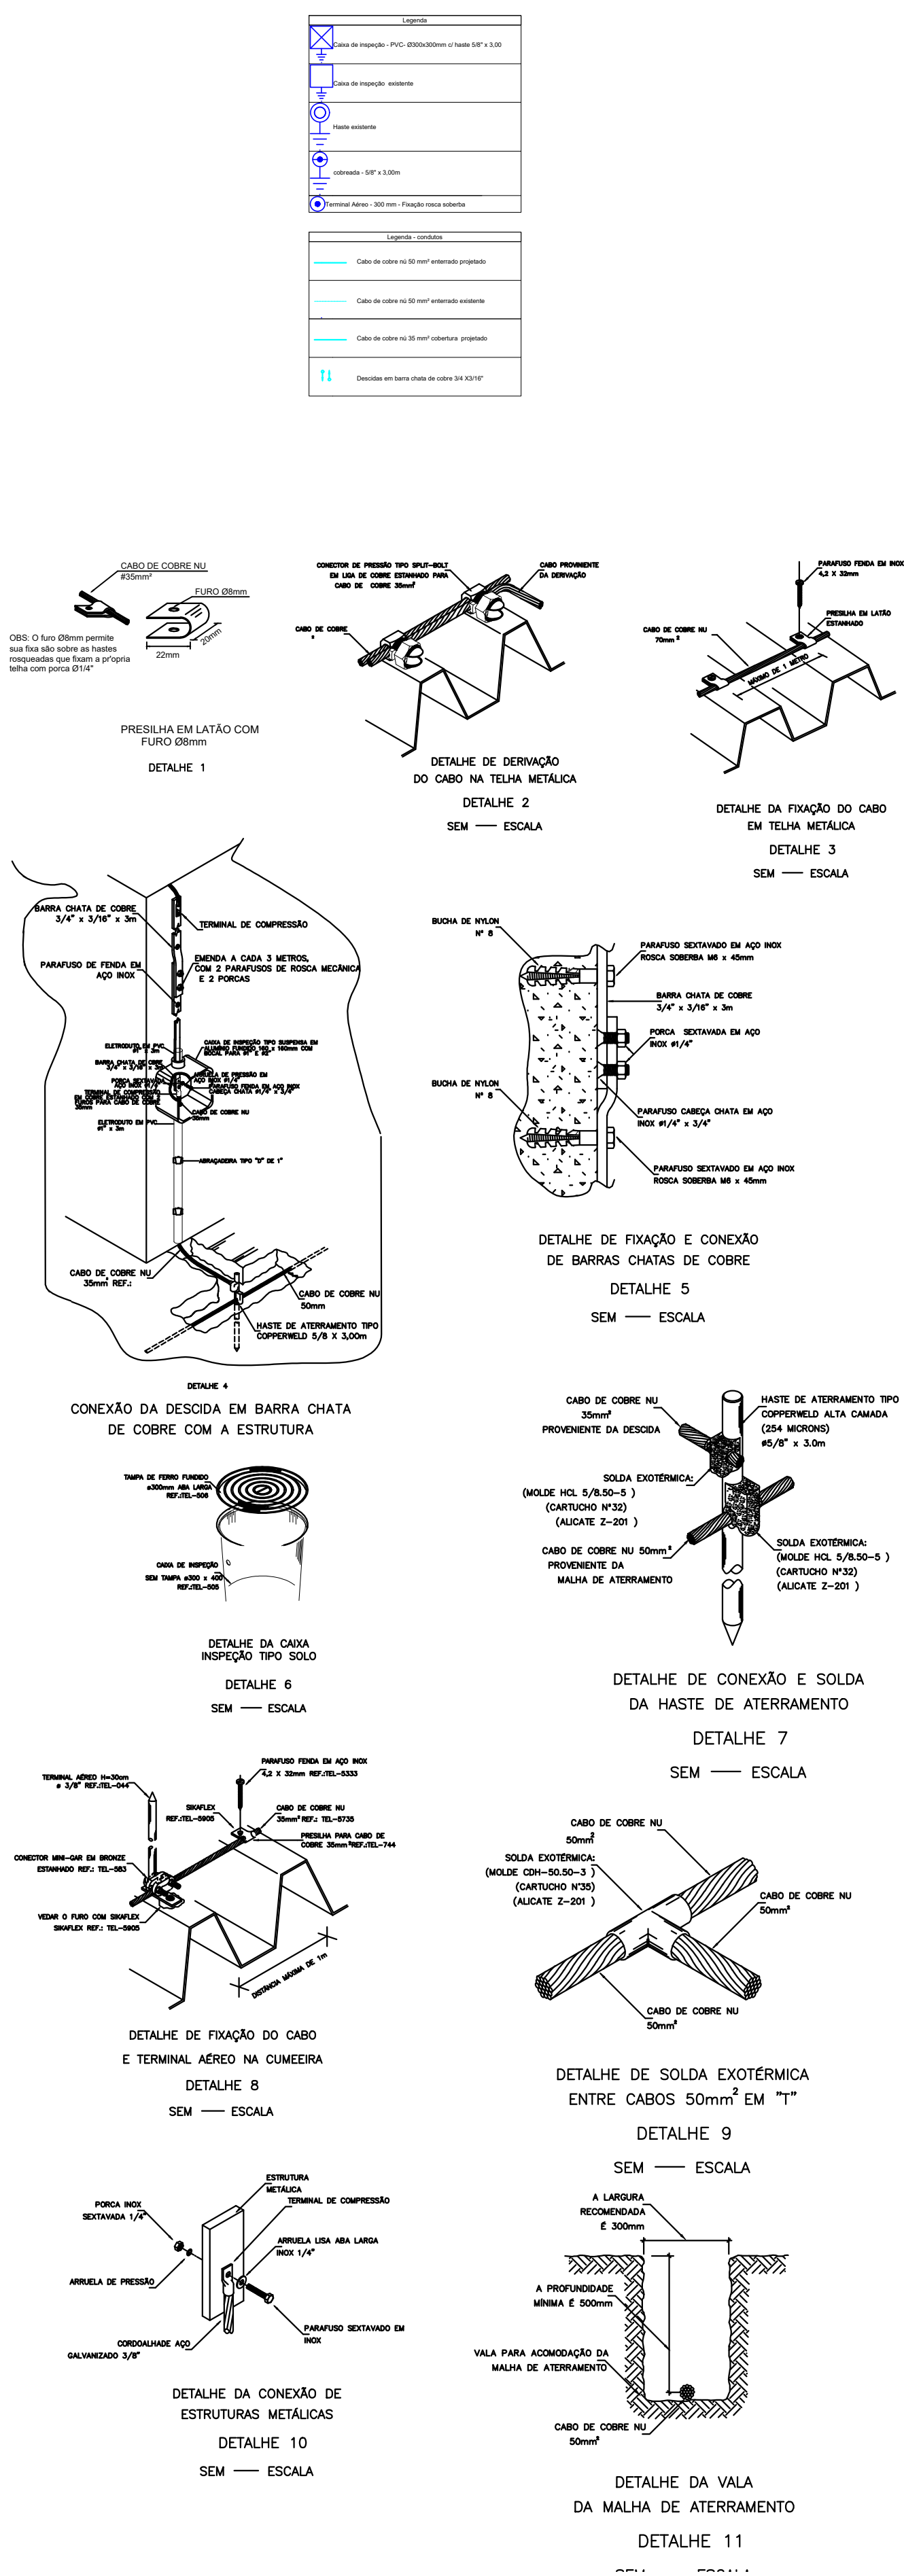

OBRA:		AMPLIAÇÃO DA ESCOLA SENAI	
ENDEREÇO:		CONTEÚDO:	
AV. EPAMINONDAS JACOME, 1290-CADEIA VELHA-RIO BRANCO/AC		PLANTA CAPTAÇÃO, MALHA DE ATERRAMENTO, DETALHES E LEGENDAS	
PROPRIETÁRIO:		RESPONSÁVEL TÉCNICO:	
Sistema FIEAC		Arquiteto LUI GOS SANTOS	
ENGENHEIRO CIVIL		ENGENHEIRO ELETRICISTA - CREA 100036859-D/MT	
ESCALA:	INDICADA	ÁREA TOTAL:	DENOMINAR:
DATA:	JANEIRO DE 2026	DESENHO:	REVISÃO:
99912-8280		00	

SPDA

01
01