

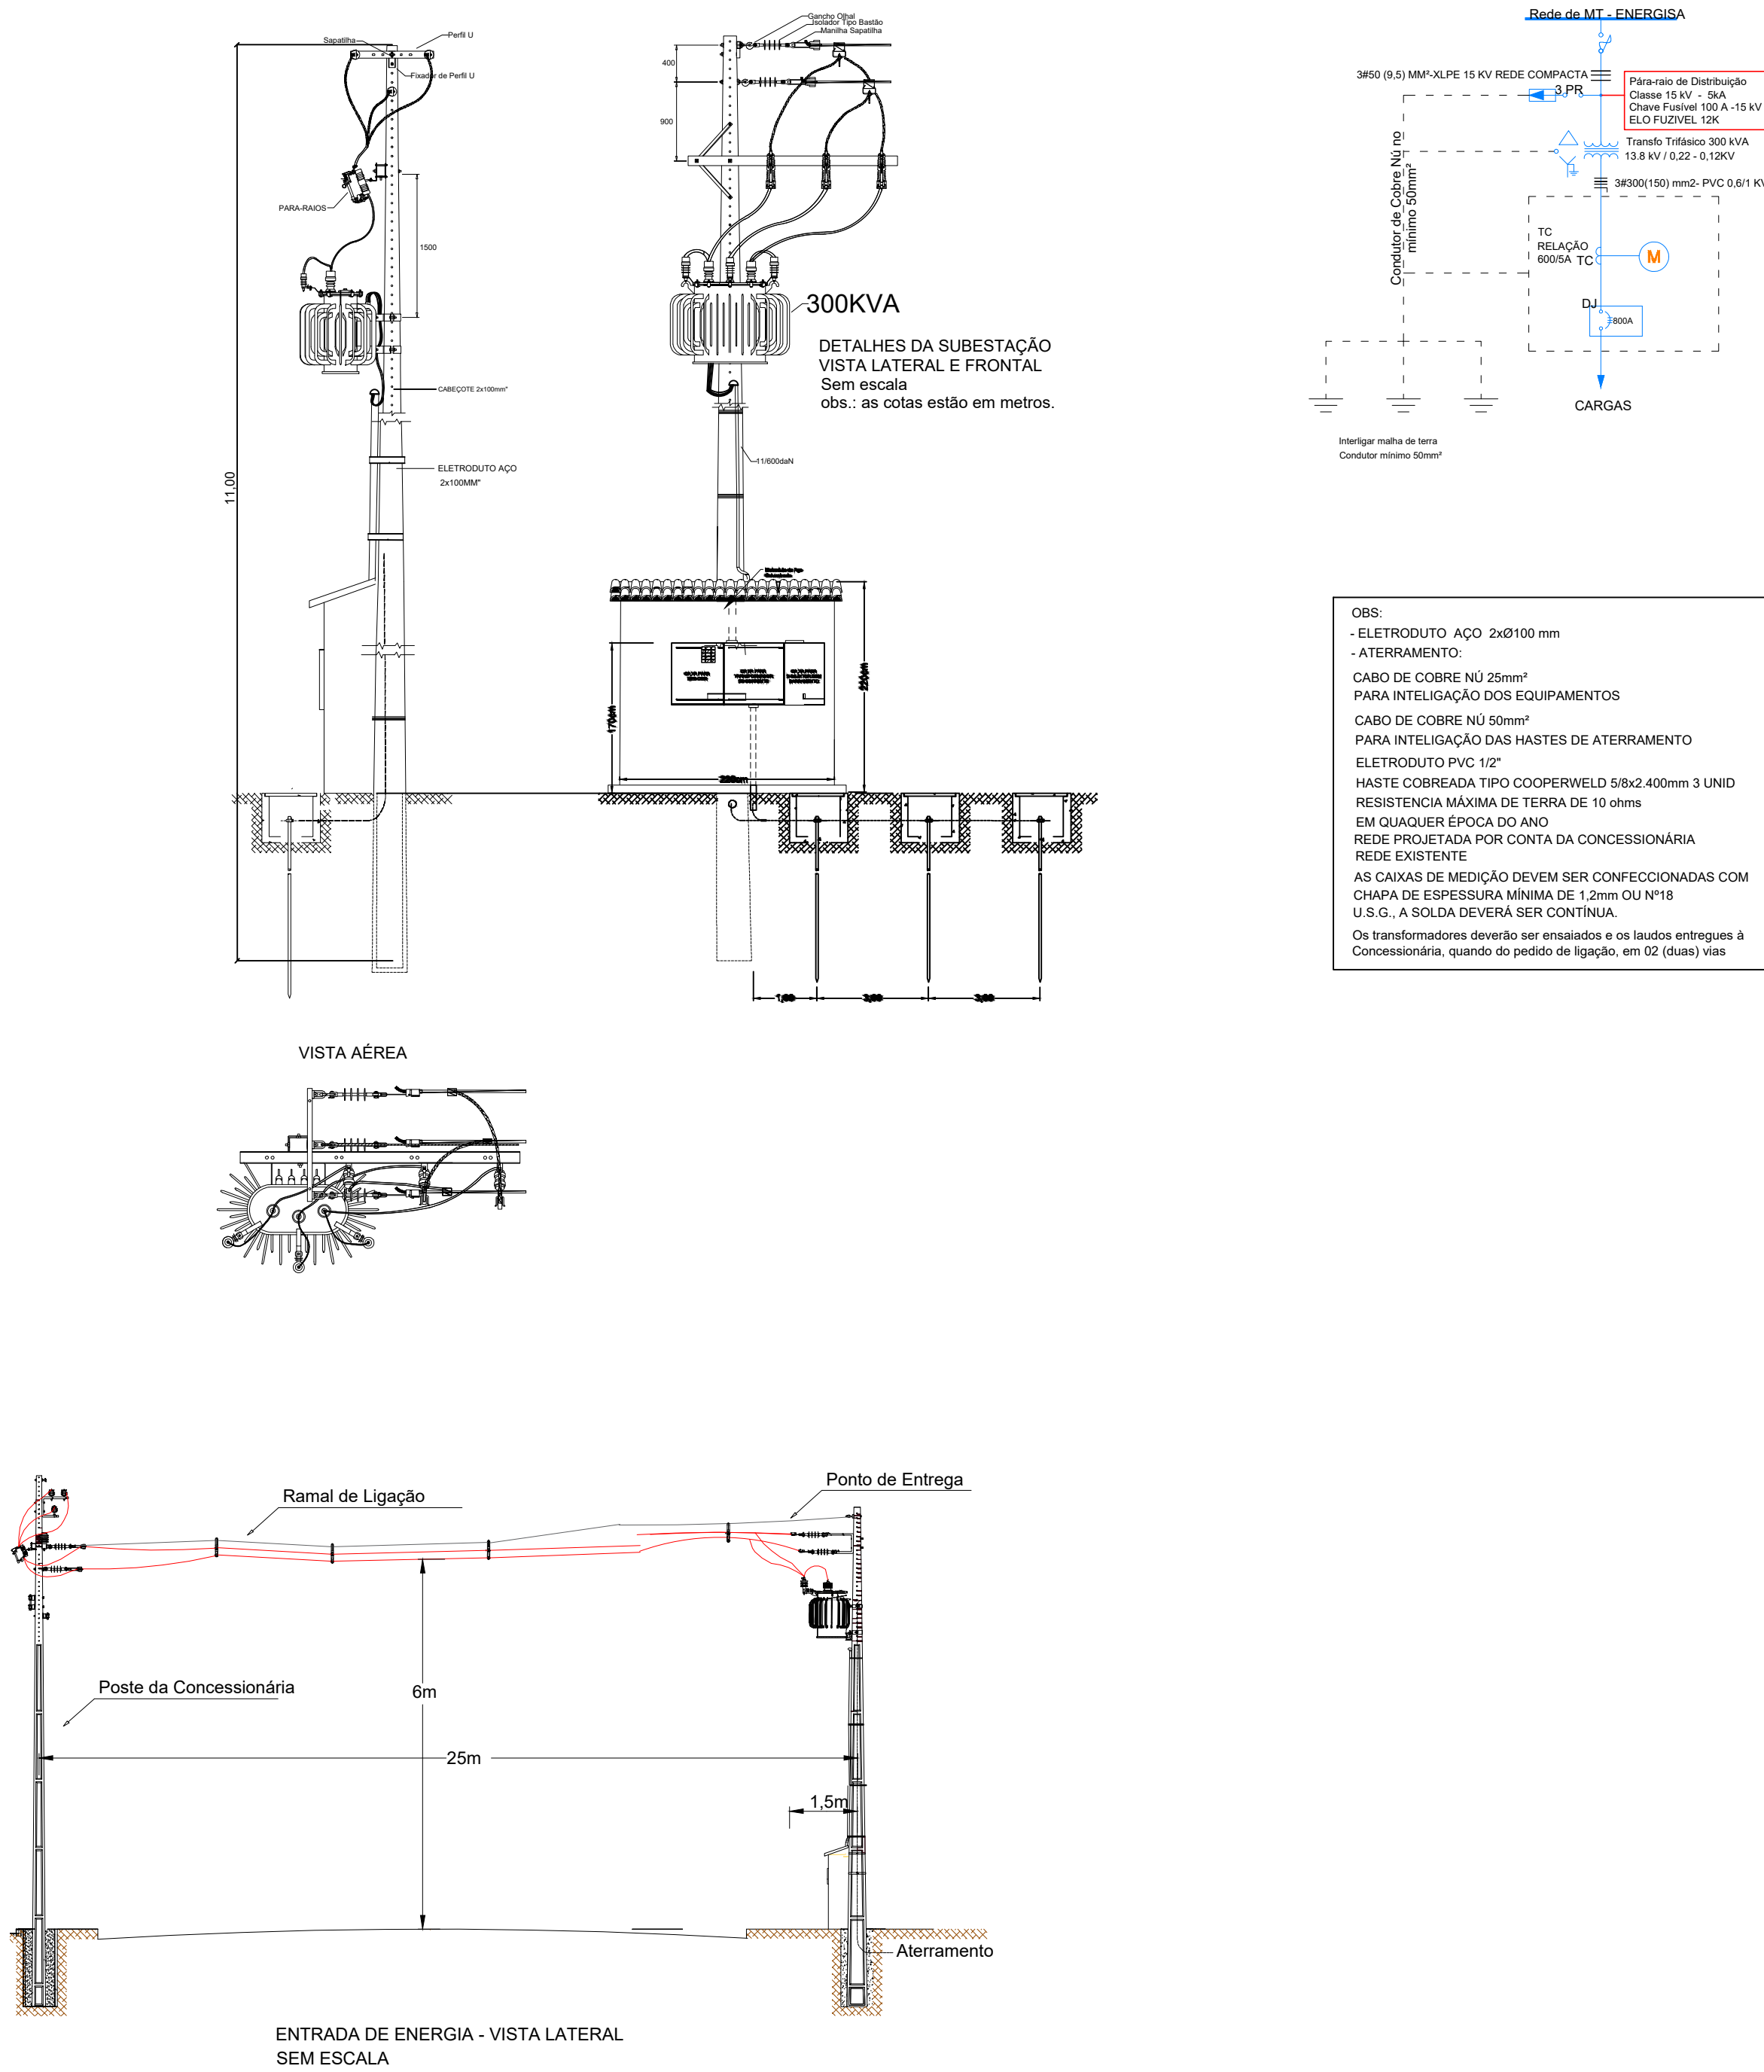


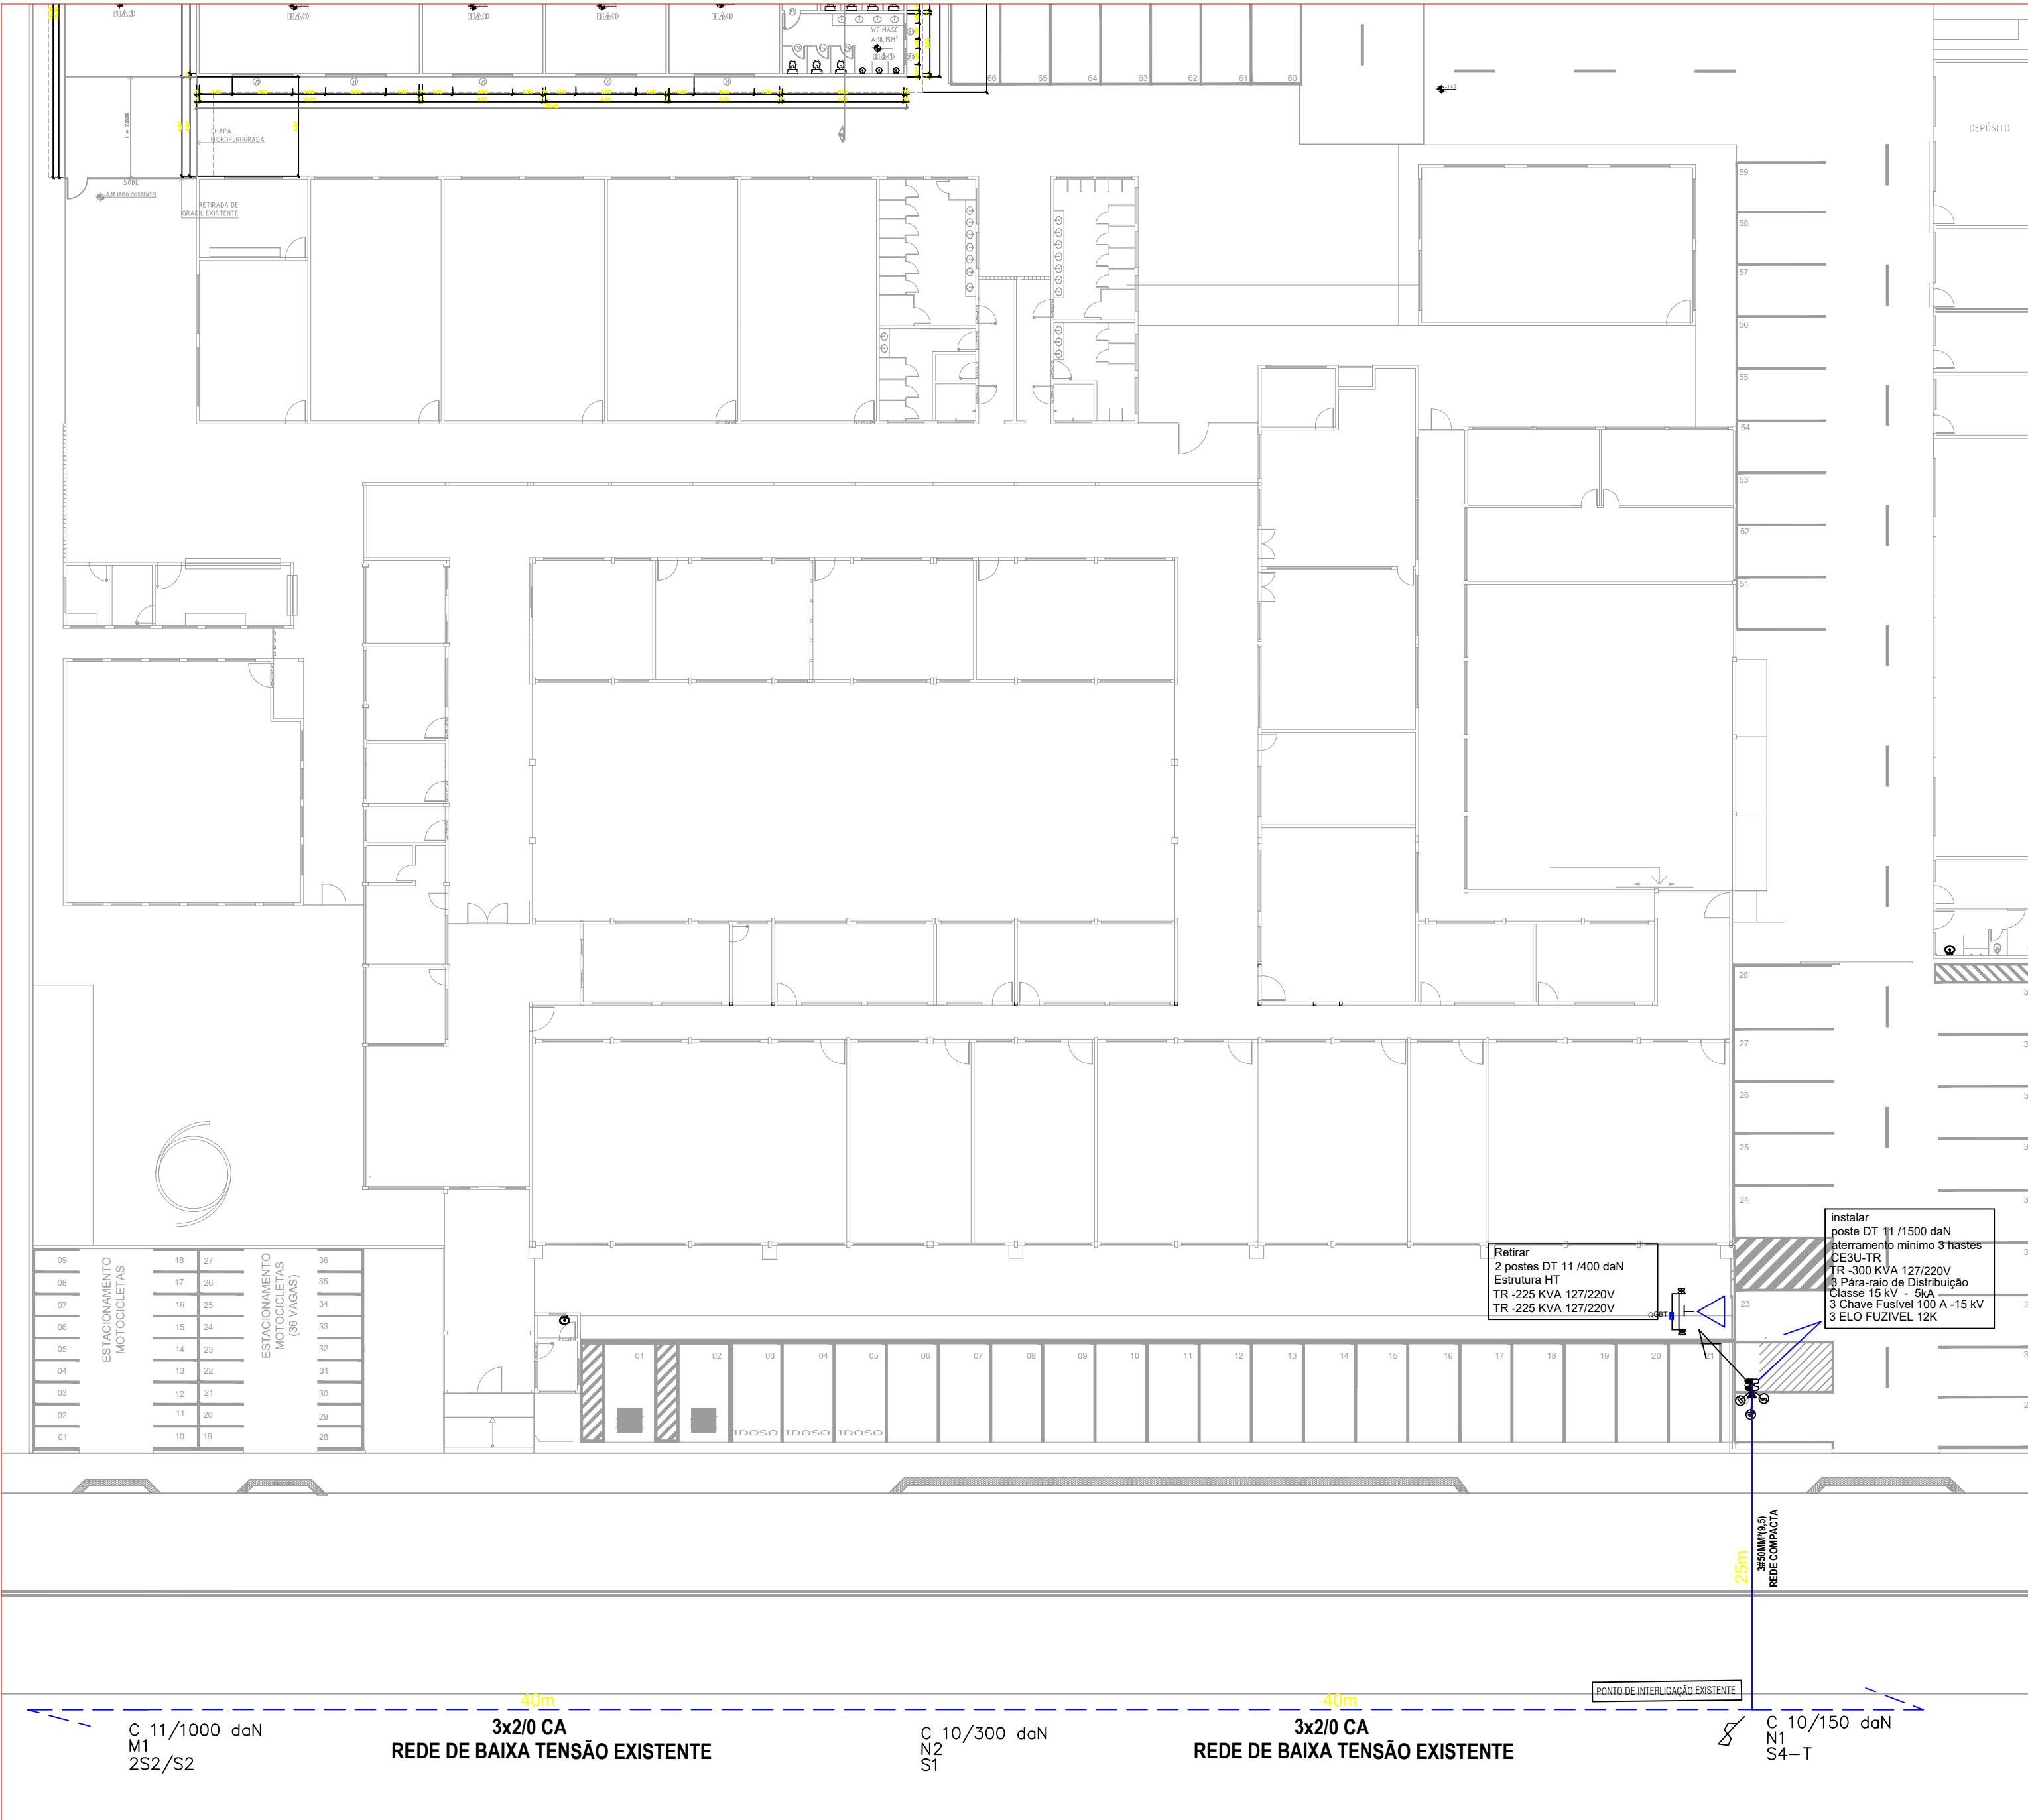

PLANTA LOCALIZAÇÃO

DETALHES DAS CAIXAS DE ATERramento E DE PASSAGEM

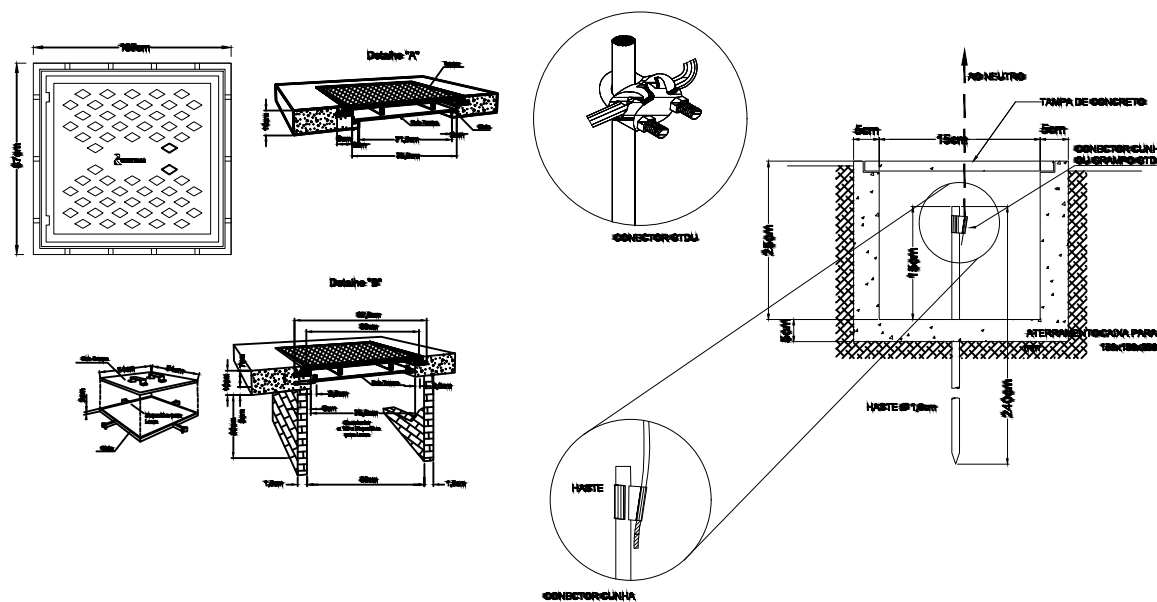

APROVAÇÃO:		APROVAÇÃO:	
OBRAS: AMPLIAÇÃO DA ESCOLA SENAI SUBESTAÇÃO 300KVA-13.8KV-127/220V			
ENDEREÇO: AV. EPAMINONDAS JACOME, 1290-CADEIA VELHA-RIO BRANCO/AC		CONTEÚDO: VISTAS FRONTAIS, LATERAIS, AÉREA, PLANTA SITUÇÃO, LOCALIZAÇÃO, DETALHES E LEGENDAS	
Sistema FIEAC acre.bim@gmail.com (68) 99912-8280		Sistema FIEAC CNPJ: 03.792.339/0001-66 Arquiteto Luis dos Santos Engenheiro Eletricista - CREA 300038659-DAMT	
ESCALA: INDICADA	DATA: JANEIRO DE 2026	ÁREA TOTAL: DEMOLIR: 01	REVISÃO: 00